


Etablering af affaldsgård/ standplads med containere

- Affaldsgårdens bredde skal minimum være containerdybde + containerbredde + 14 cm.
- Er der flere rækker beholdere, skal bredden mellem rækkerne minimum være største containerbredde + 14 cm.
- Der skal være en afstand mellem containerne på minimum 10 cm.
- Belægning foran affaldsgård/standplads skal være minimum 2,5 meter dyb.
- Adgangsvejen må maksimalt have en stigning på 1:10 (svarende til 10 cm over en afstand på 1 meter).
- Bredden på døre, låger og lignende skal minimum være største containerbredde + 14 cm og skal kunne fastholdes i åben stilling.
- Adgangsvejen, affaldsgården og standpladsen skal være oplyst.
- Adgangsvejen skal være jævn og have kørefast underlag såsom fliser, beton, asfalt eller lignende. Perlesten, løst grus, løs/blød jord og græs betragtes ikke som kørefast underlag.
- Adgangsvejen skal være uden forhindringer som f.eks. biler, cykler, barnevogne eller lignende.
- Der må ikke være trapper, trin eller huller på adgangsvejen.
- Ved lange indkørsler skal der være vendeplads til renovationsbilen.
- Adgangsvejen og standpladsen skal holdes fri for sne og is samt sikres mod glat føre.

Affaldsgård med containere

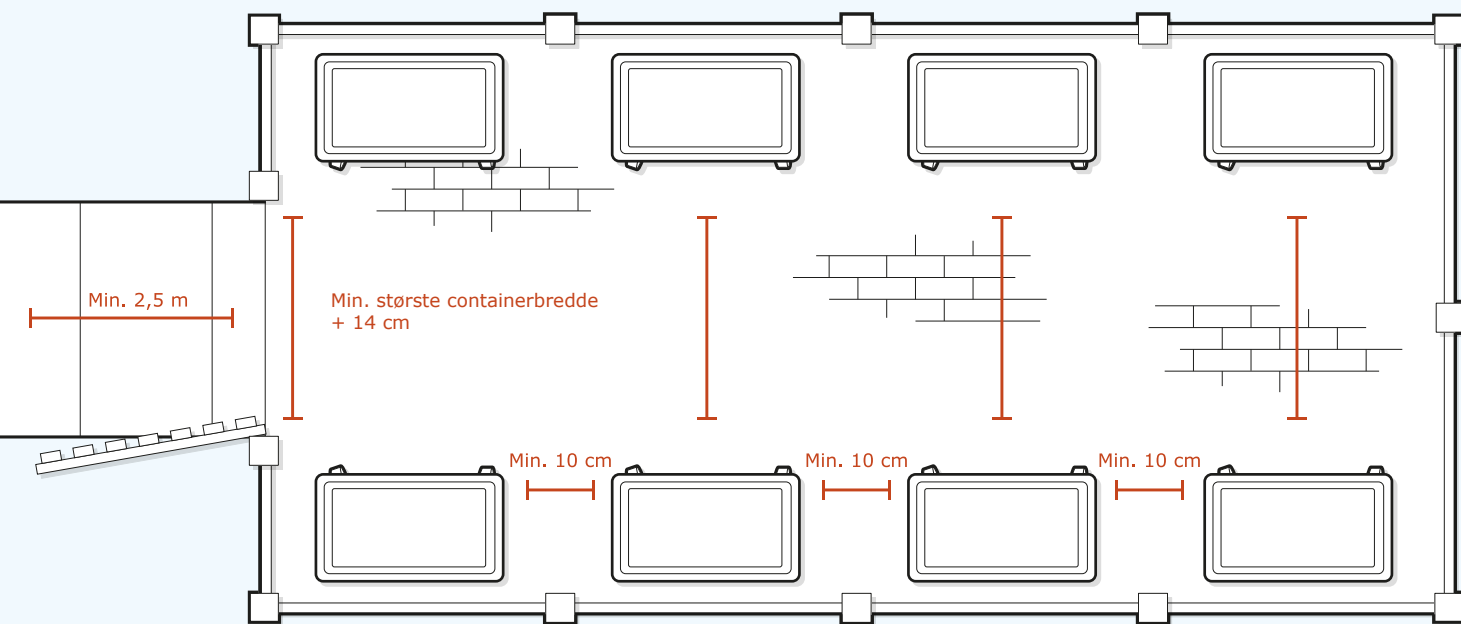

Fælles standplads med containere

