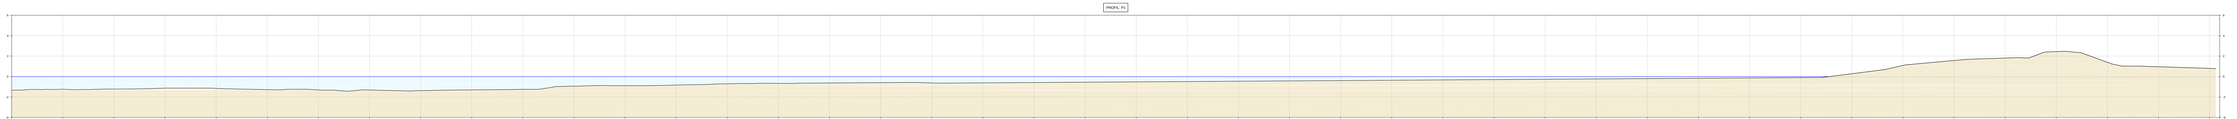

PROFIL 1, 1:100

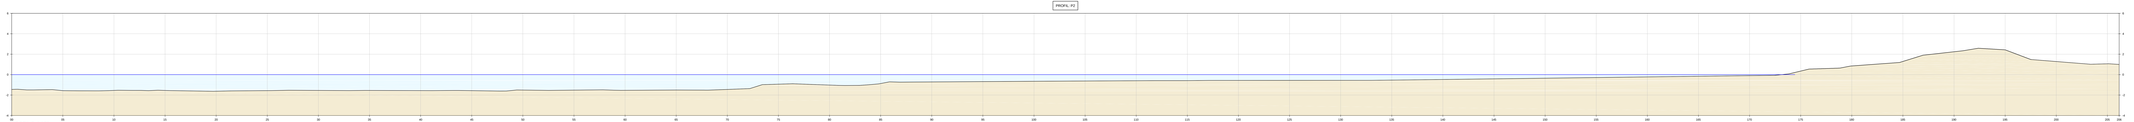

PROFIL 2, 1:100

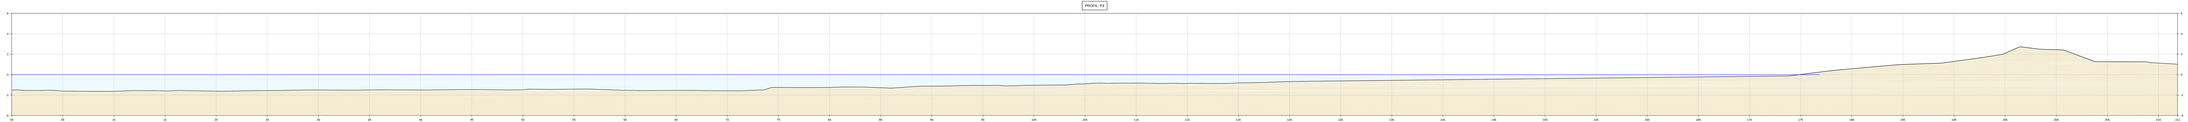

PROFIL 3, 1:100

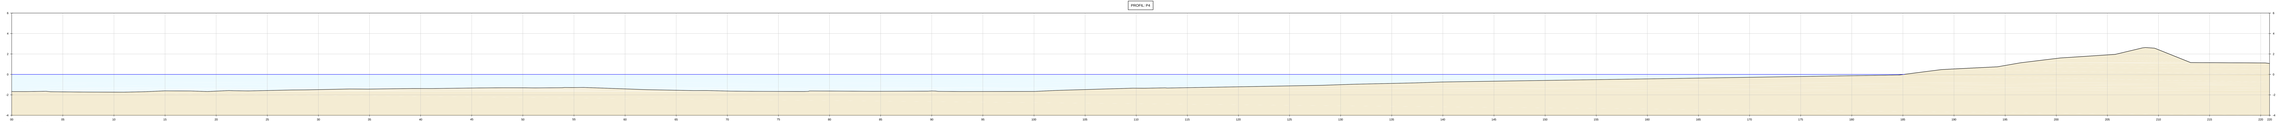

PROFIL 4, 1:100

C3_310

NOTE:

Koter er i m angivet i Kotesystem DVR90.
Ubenævnte mål er i m.

HENVISNING:

Placering af profiler Se tegn. nr. C3_300

SIGNATURER:

Eksisterende terræn

Vand

Objekt:	Jordgasforing.sql		Dato:	Initialer:	Godkendt:
Titel:	Forstærkning af dige/ Revnet Pumpehaj		Tegn nr.:	210700	
			Dato:	2018.08.24	
Emne:	Profiler P1-P4 Eksisterende terræn			Tegn nr.	Rev.
Filnavn:	C3_310.dwg				Rev.1 (A3)
			1cm: 50m	1cm: 25m	1dm: 1.25m

C3_310

NIRAS

Sortemosevej 19
3450 Allerød

Telefon 48 10 22 00
Telefax 48 10 22 99
E-mail info@niras.dk

Proj. 210.700 (C3_310_1)