

**NOTE:**



Koter er i m angivet i kotesystem DVR90.  
 Ubenævnte mål er i m.

**HENVISNING:**

Placering af snit P10      Se tegn. nr. C3\_401

**SIGNATURER:**

- Eksisterende terræn
- Vand
- Nyt dige

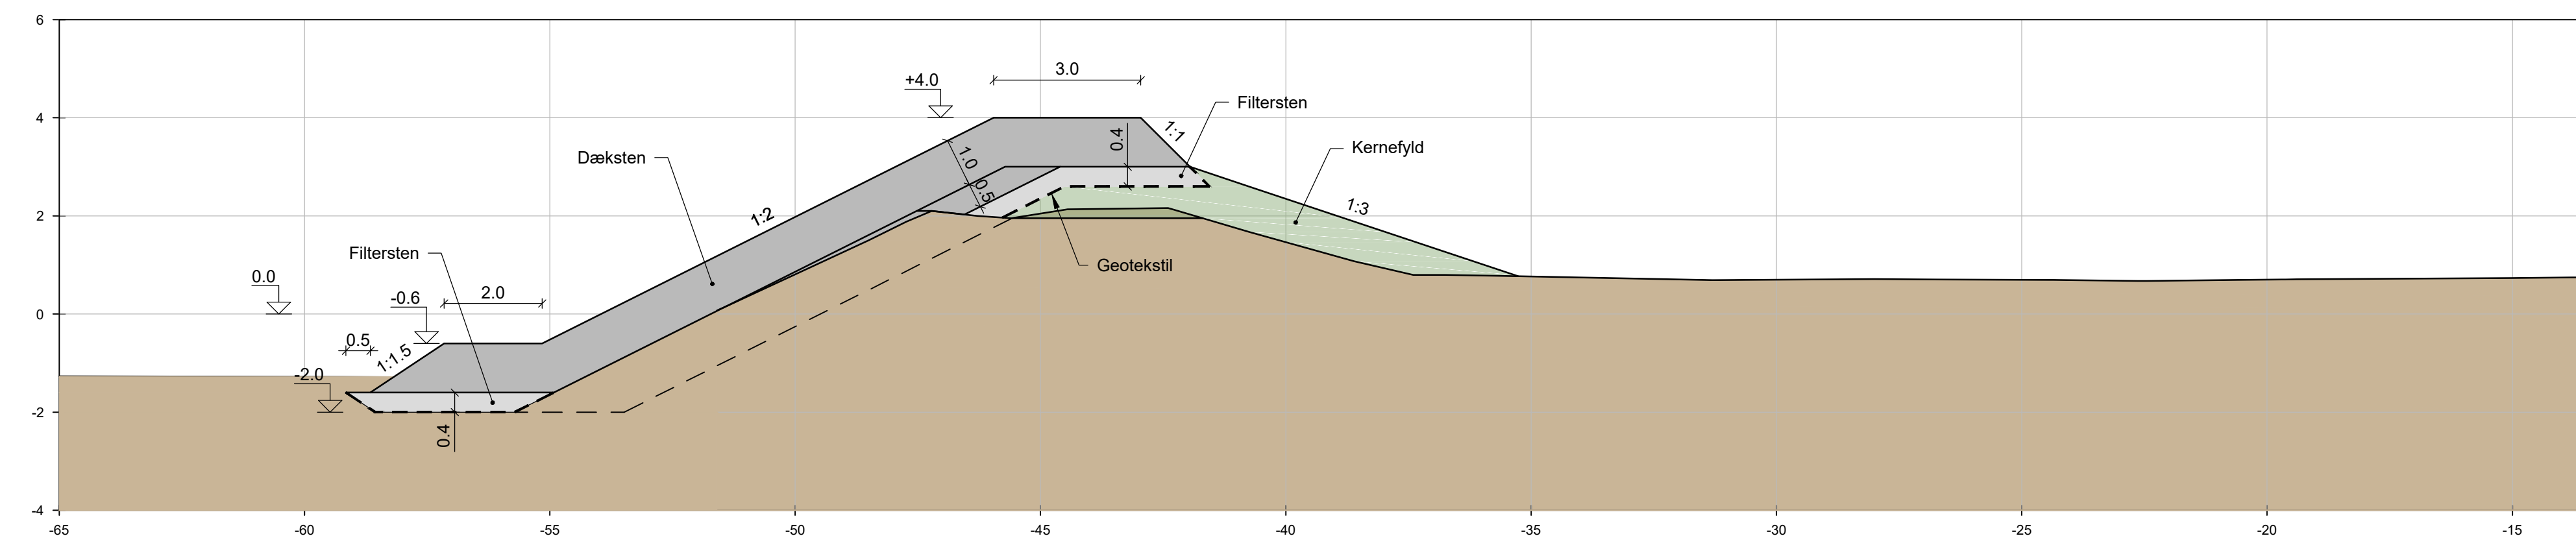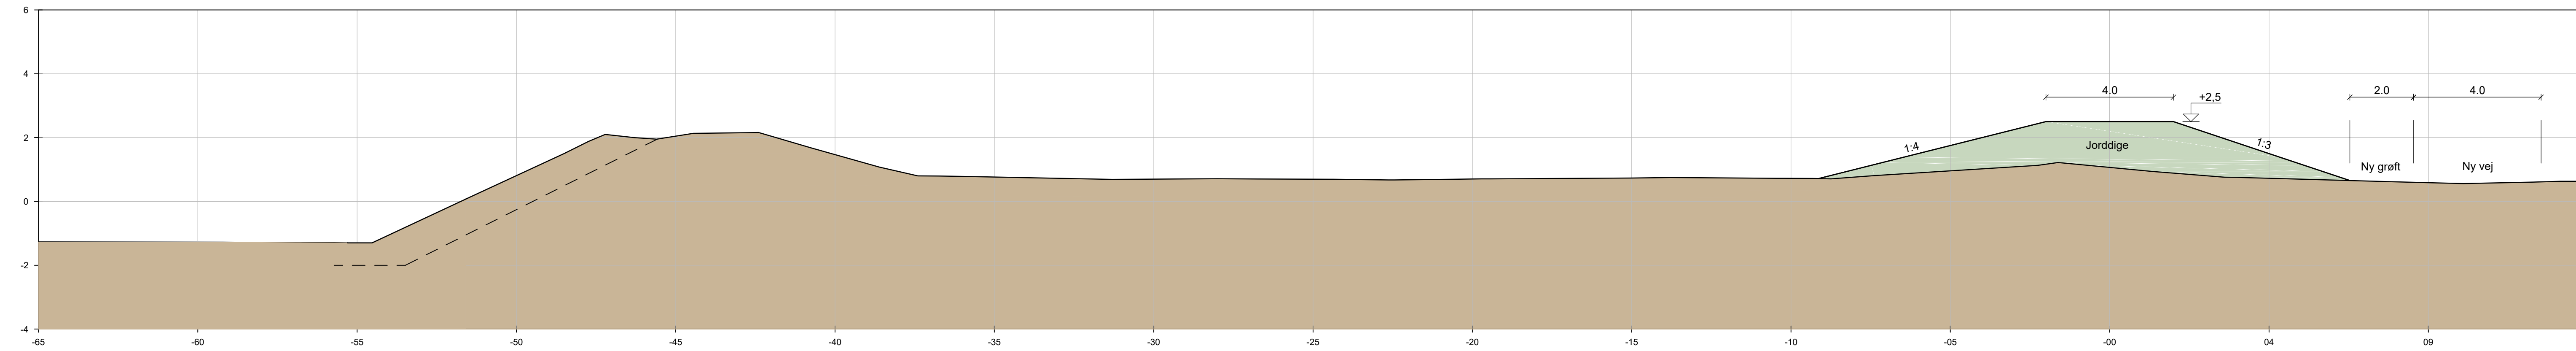

SNIT P10, 1:100

Udgave	Betegnelse/Revision	Dato	Udført	Kontrol	Godkendt
Sag:	Forstærkning af diger Reersø Pumpelag	Sag nr.:	225795	Dato:	2016.09.02
Emne:	Område 3-4 SNIT P10 Fremtidige forhold	Tegn nr.:			Rev.:
			<b>C3_415</b>		
Cad File:	C3_415.dwg	Udf.: TPR	Kont.: PFKL	Godk.: JAD	Mål: 1:100      297 x 1050



Sortemosevej 19      Telefon 4810 4200  
 3450 Allerød      Telefax 4810 4300  
 E-mail niras@niras.dk