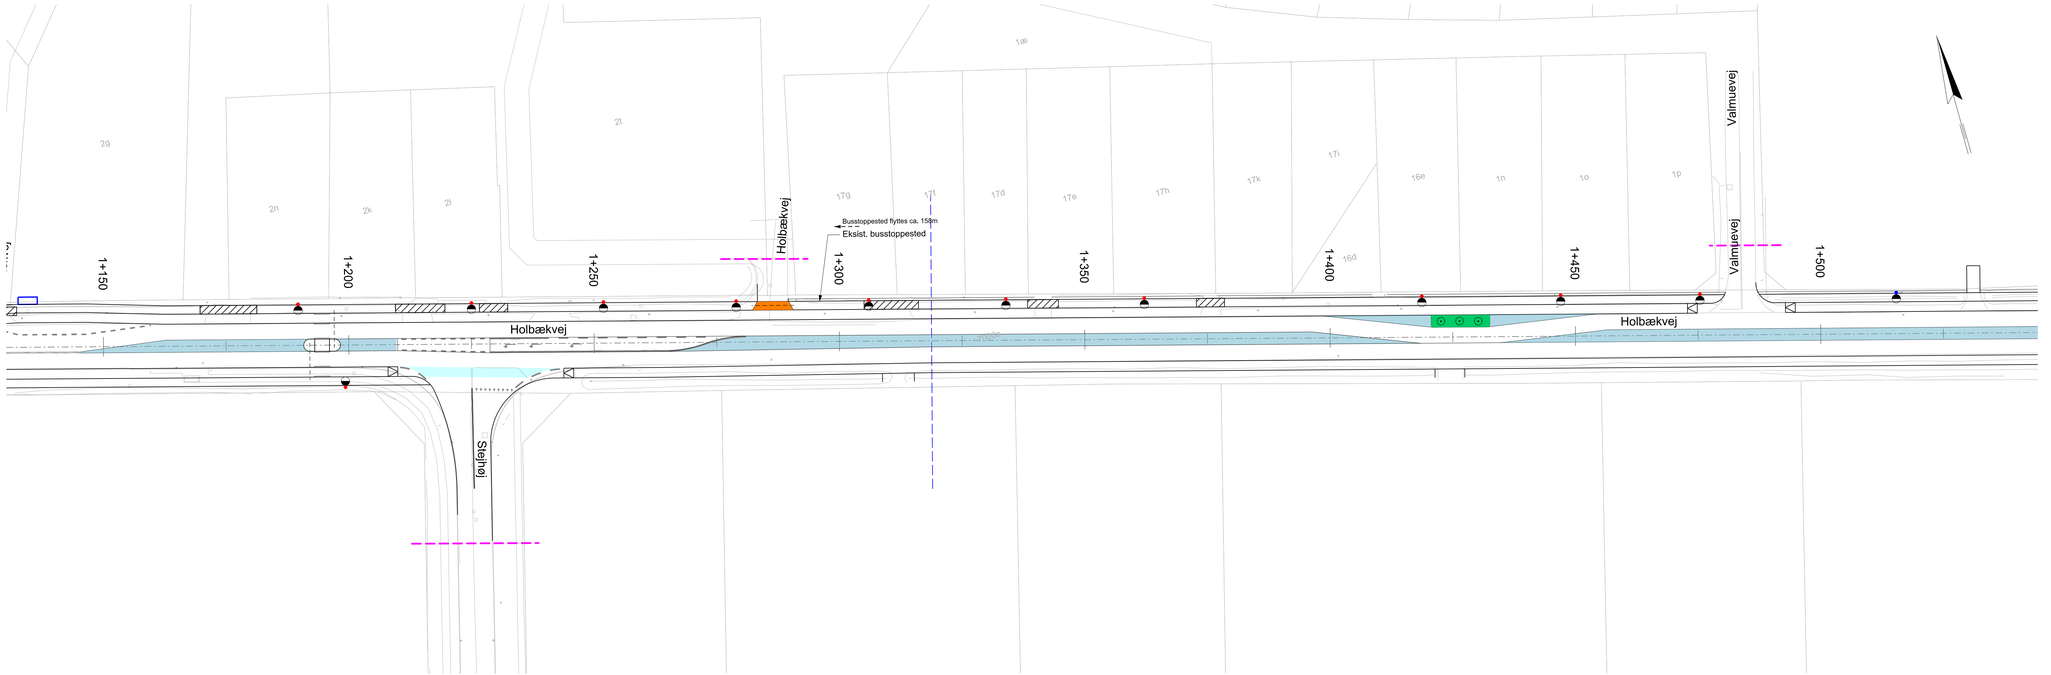

MVeN1PRJ_F_04

Note:

Koodinatsystem DKTM3, Alle ubenævnte mål er i meter.
Eksisterende forhold er nedtonet, inkl matrikelkort

Signaturforklaring:

- Etape grænse
- Entreprisegrænse
- Føringsrør under betonoverkørsler til fremtidig brug
- Helle (afmærkning - belægning)
- Overkørsel TC - kørebanefliser let trafik
- Overkørsel TA2 - mellem tung trafik
- Overkørsel TA1 - tung trafik
- Grønt areal med beplantning
- Busskur
- Eksisterende placering
- Mast flyttet mod skel
- Ny mast placering
- Toronto mast flyttet
- Lysarmatur

Revision/Tekst	Udarb./Tegn.	Kontrolleret	Godkendt	Dato

Udarb./Tegn	Kontrolleret	Godkendt	
AHMM	ALAI	JIMS	
Sag nr.	Mål	Dato	Side
22.1713.01	1:500	21.09.2018	

SWECO
Granskoven 8, 2600 Glostrup, +45 7242 8000

Kalundborg Kommune
Renovering Holbækvej

Forprojekt
Linje, afmærknings- og belysningsplan
St. 1+150 - 1+525

Tegn. nr.
MVeN1PRJ_F_04

PRINT DATO: 21-09-2018

CADFIL: P:\TM22.1713.01\06_Geometry\Drawing\Road\01.Forprojekt\03.F_Drawing\TVeN1PRJ_F_XX.dgn