

Bjerge enge

Opmåling foretaget af DDH/Roskilde maj 1994


VASP 

HEDESELSKABET



- Gammel regulativ bundkote
- Terræn i højre side
- Terræn i venstre side
- Dybeste punkt i tværprofilen
- Vinter middel. vandspejl (Nyt regulativ)
- Vinter middel. vandspejl (Gammelt regulativ)
- Vinter middel. vandspejl (Opmåling)
- Ny regulativ bundkote

kote i m 1:50

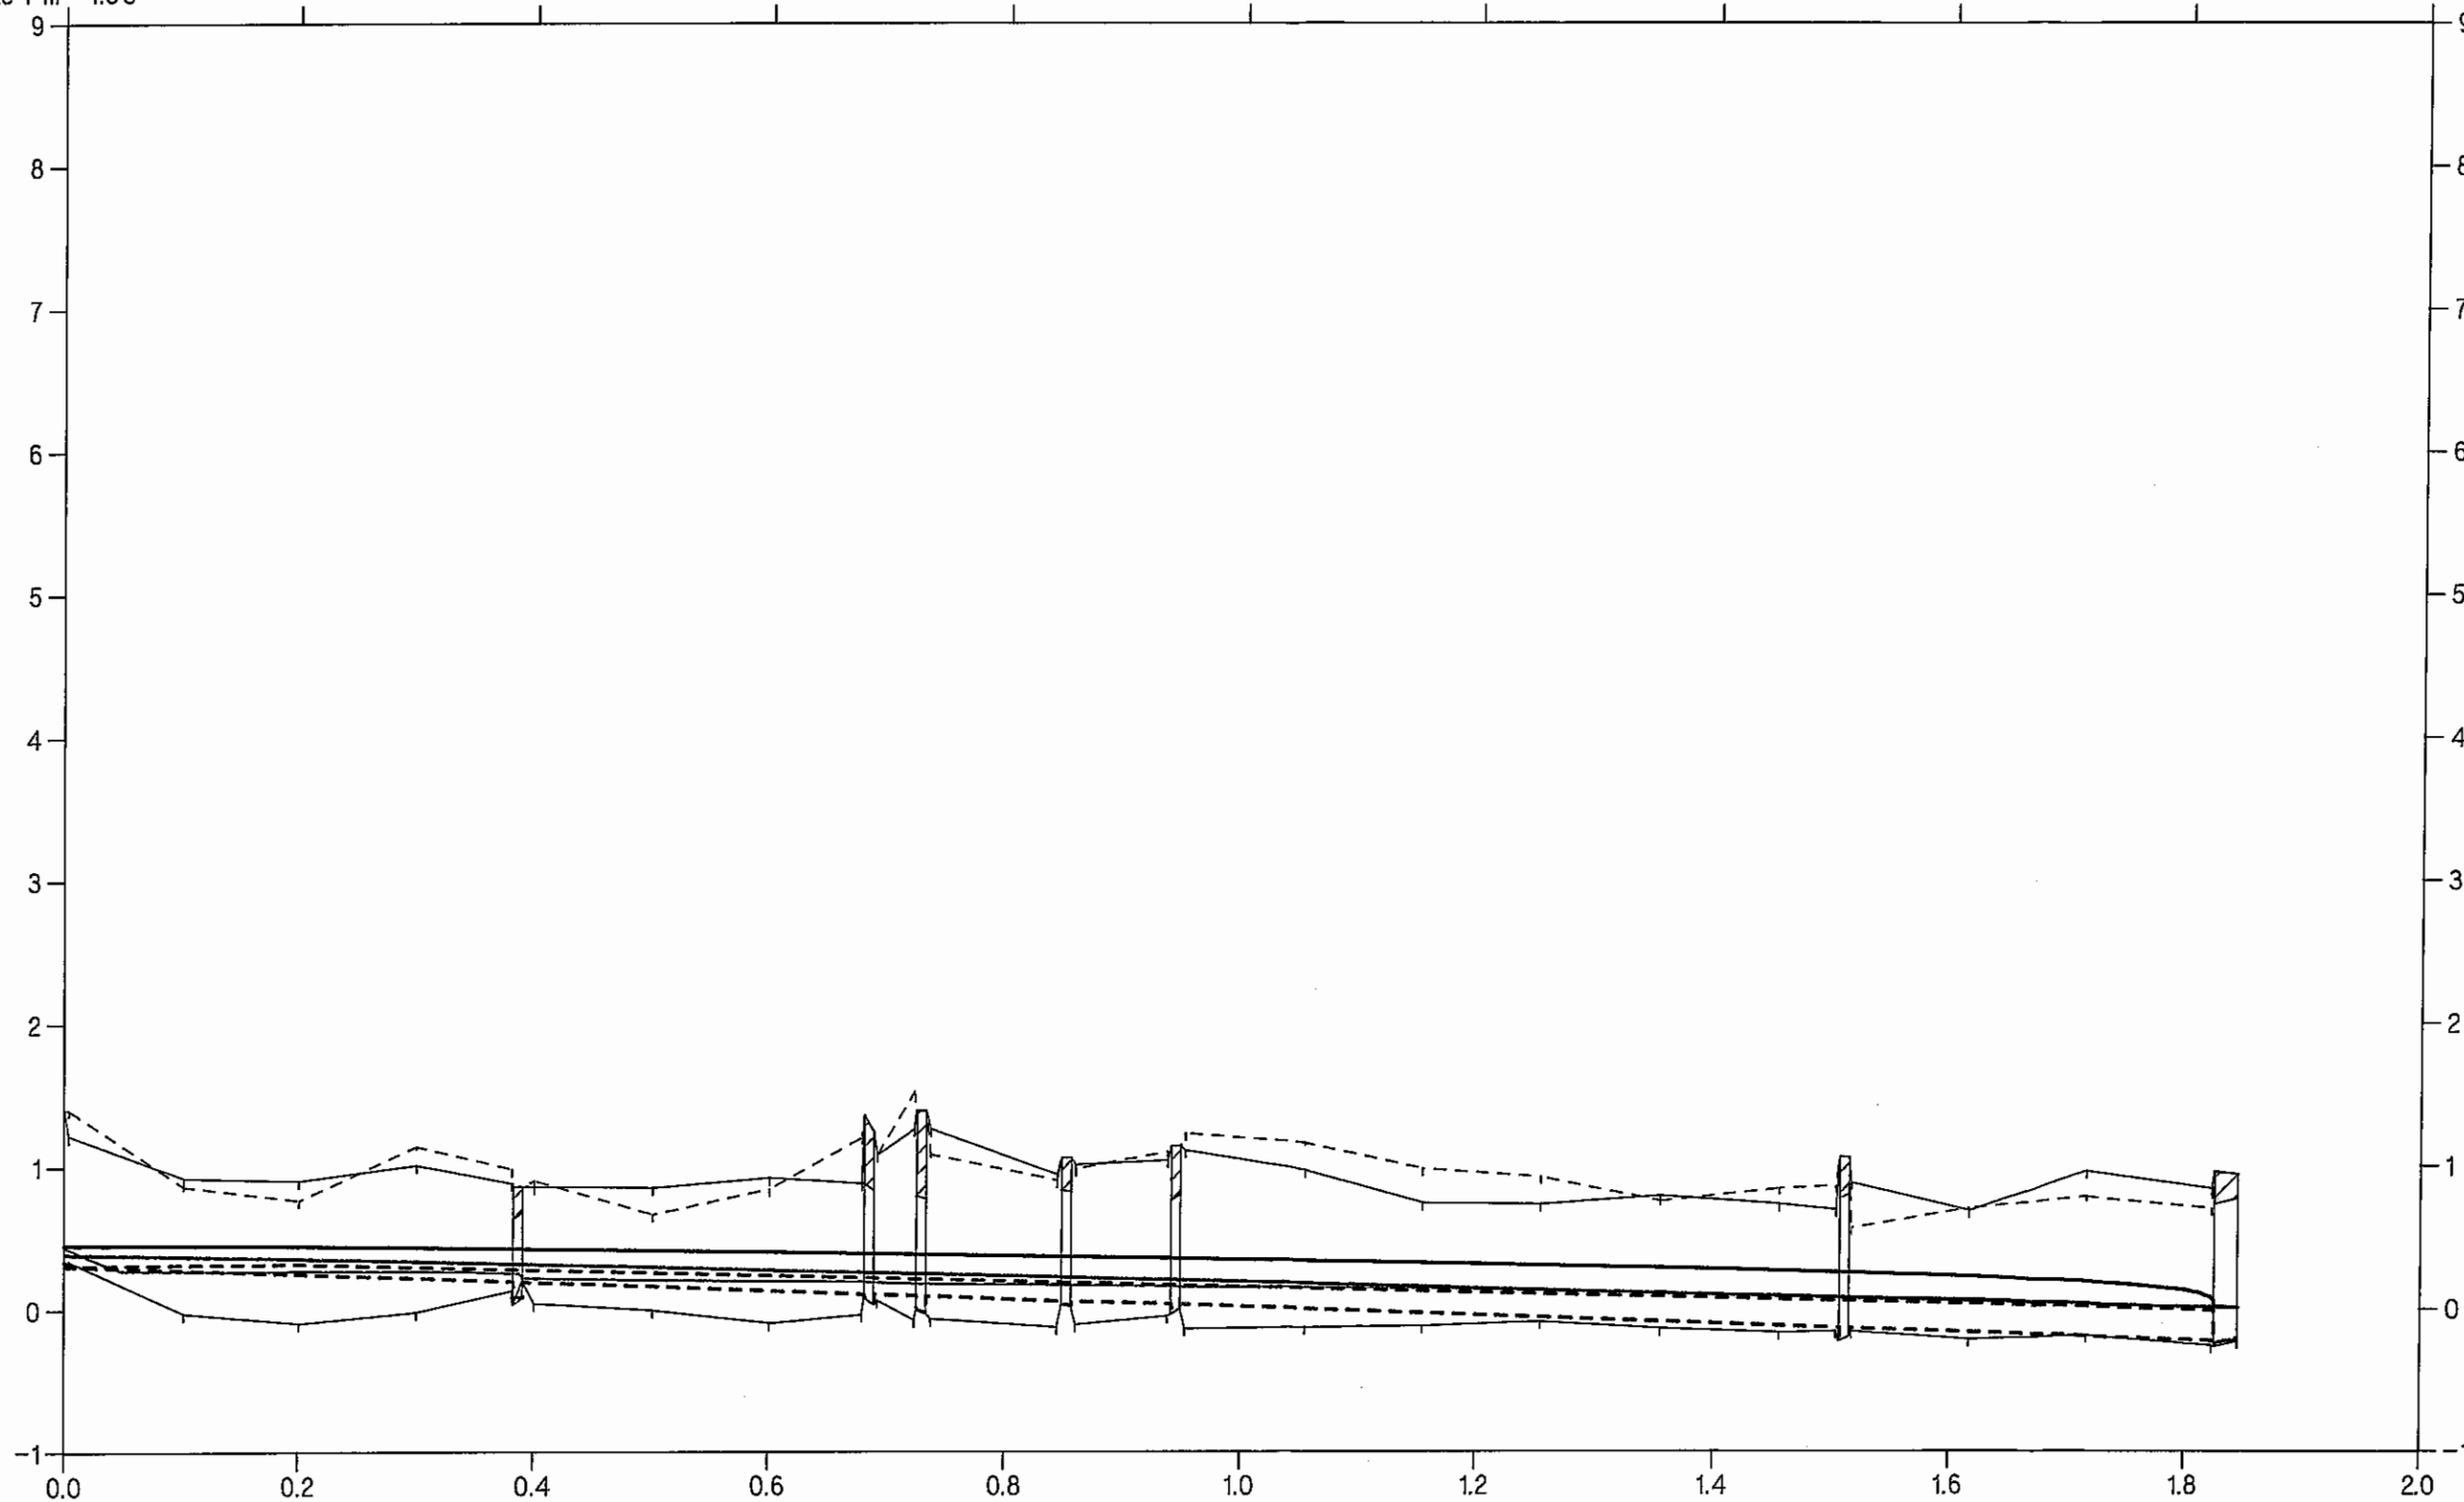

GØRLEV KOMMUNE

station i km 1:6000


Bjerge enge

Opmåling foretaget af DDH/Roskilde maj 1994

VASP 

- Gammelt regulativ
- Terræn i højre side
- Terræn i venstre side
- Dybeste punkt i tværprofilet
- Median max. vandspejl (Nyt regulativ)
- Median max. vandspejl (Gammelt regulativ)
- Median max. vandspejl (Opmåling)
- - - Ny regulativ bundkote

kote i m 1:50

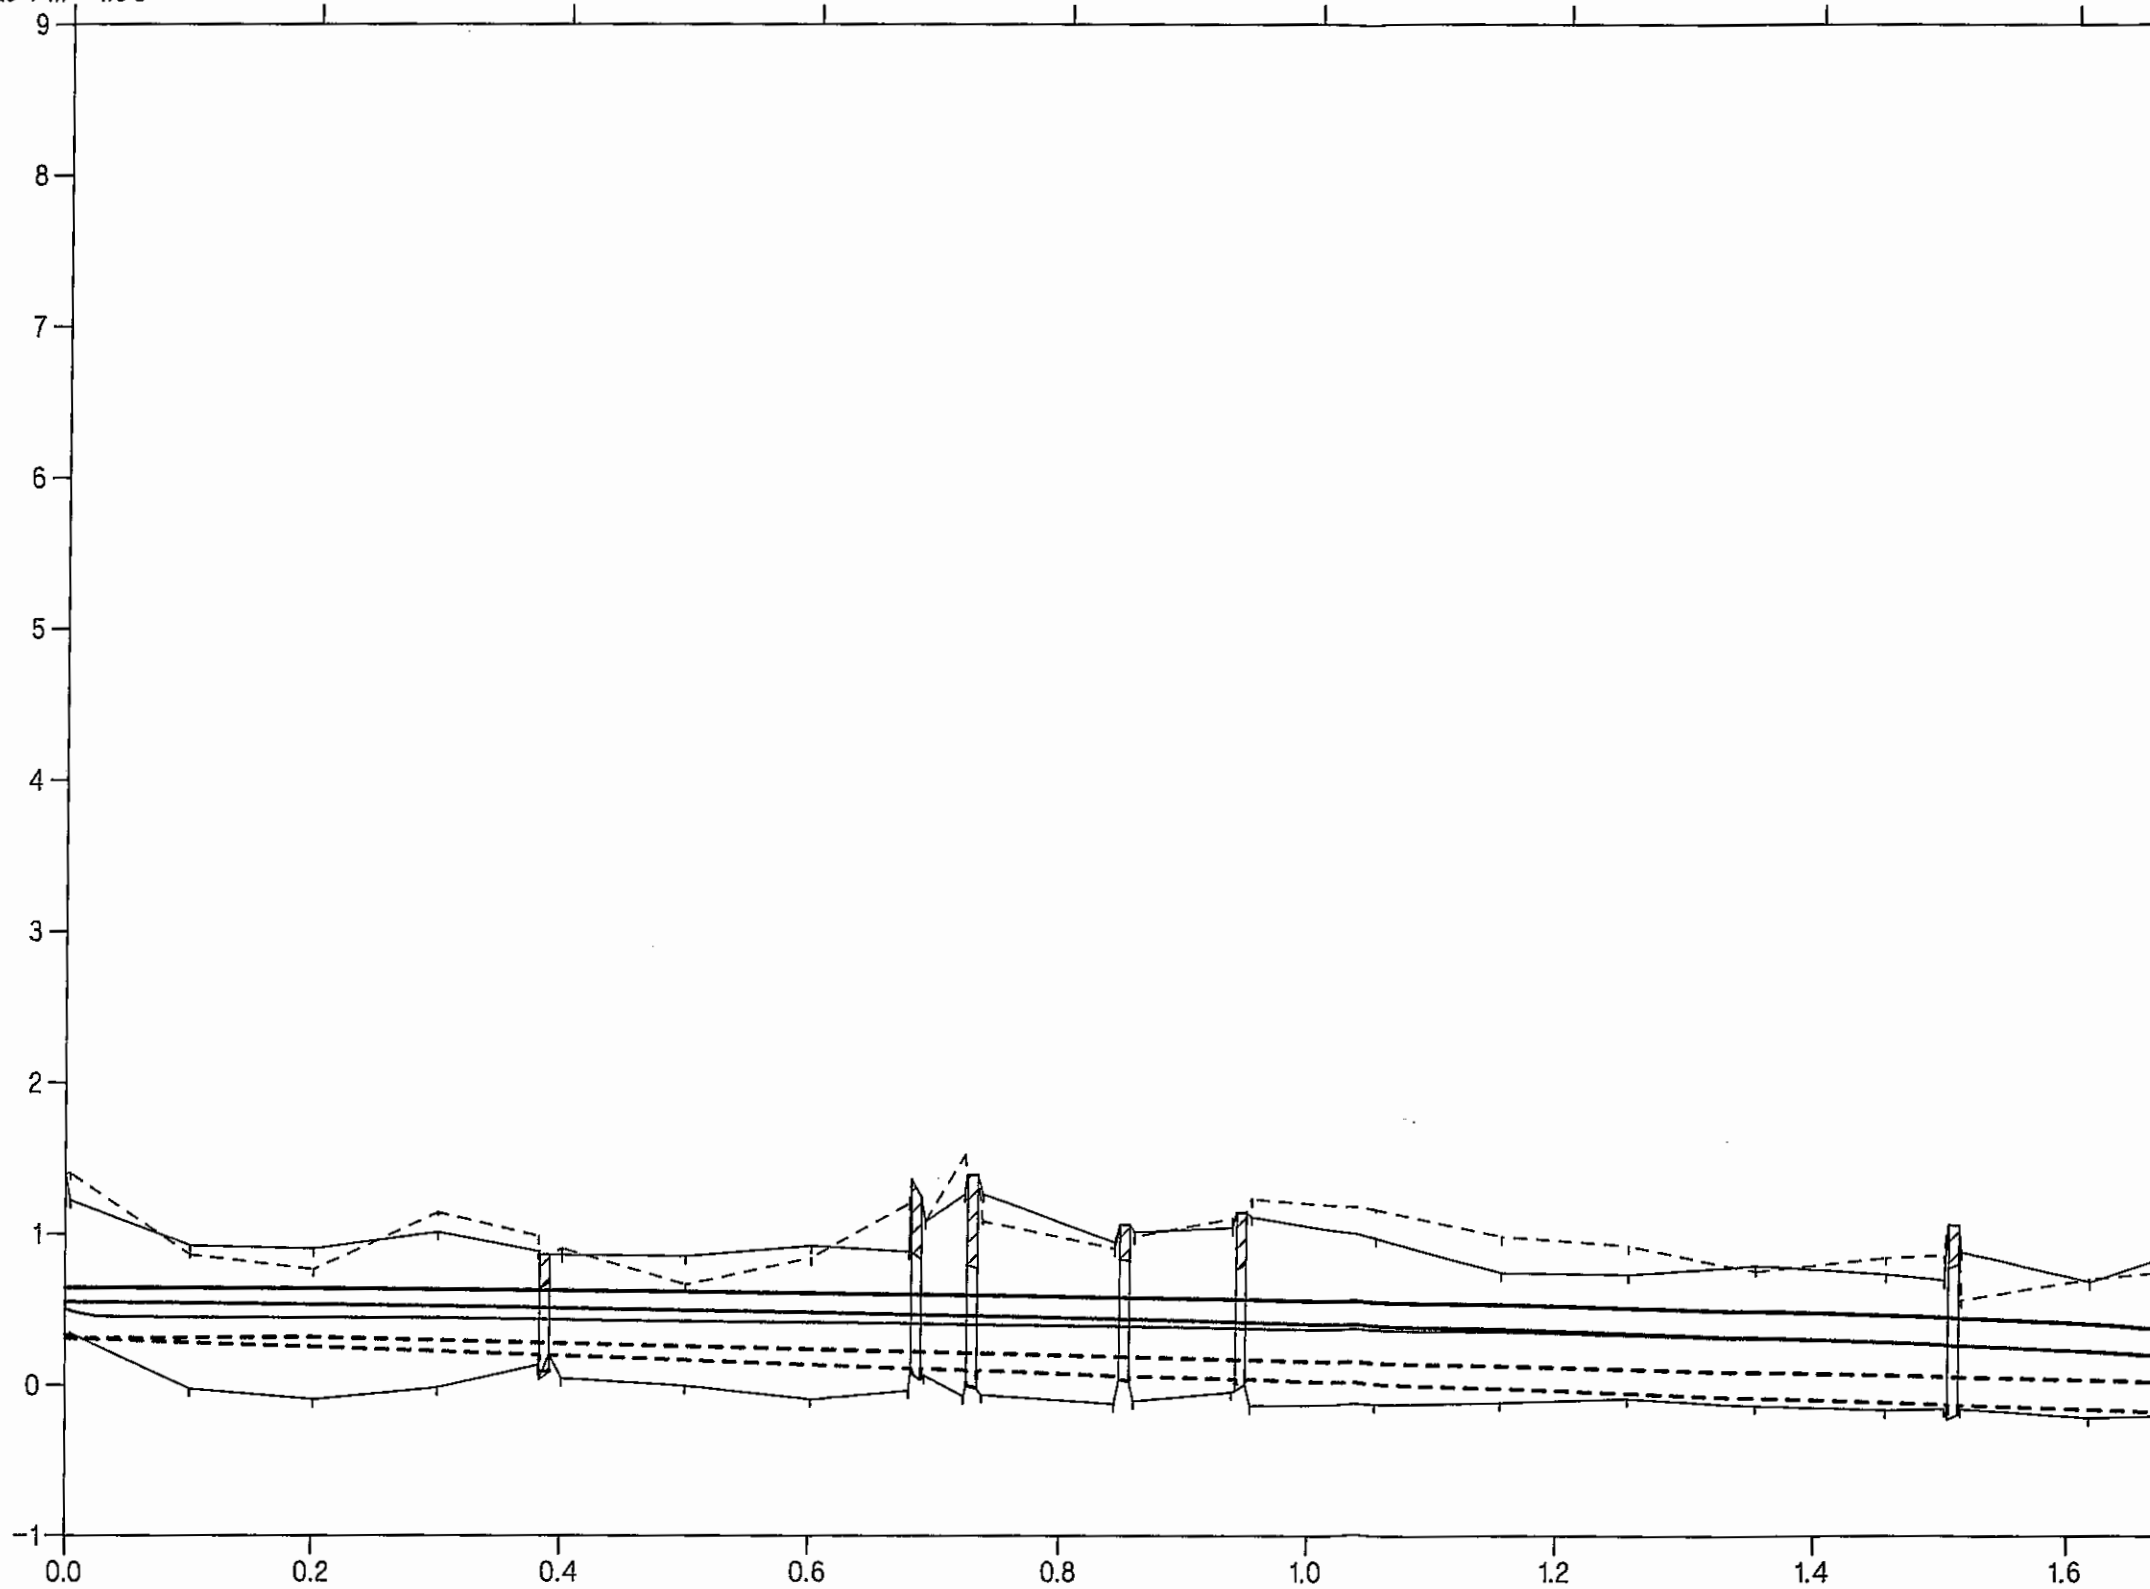

GØRLEV KOMMUNE