

KOORDINATER I G.I.-SYSTEM 1934.  
SIGNATURER IFØLGE DANÆK STANDARD 198.  
MULPLAN DNN.


PLANEN ER FREMSTILLET AF DATAKORT I/5  
VED LANDINSPEKTØR HENNING ØSTERGAARD  
UD FRA OPMALINGSKATALOGER

AF 14 JAN 94

LÆNGDE 1:2000  
HØJDE 1:100  
KOTE-REFERENCENIVEAU

PUNKTKODE	HENVISNING	STATION (METER)		KOTE
		BUND	GENNEHLØB	
		1686.5		2.42
		1891.8		2.32
		1927.0		2.34
		1968.5		2.29
		1999.2		2.29
		2007.7		2.27
		2055.5		2.22
		2103.1		2.25
		2151.2		2.23
	GENNEHLØB	2209.2	1.83	
	GENNEHLØB	2216.3	1.94	
	BUND	2242.2	2.16	
	BUND	2283.6	2.09	
	TVÆRPROFIL	2311.1	2.15	
	BUND	2379.8	1.99	
	BUND	2439.4	1.96	
	BUND	2515.1	1.84	
	BUND	2565.8	1.80	
	BUND	2584.4	1.76	
	TVÆRPROFIL	2611.7	1.74	
	BUND	2637.1	1.65	
	BUND	2689.9	1.48	
	BUND	2693.7	1.38	
	BUND	2735.0	1.21	
	BUND	2780.1	1.07	
	BUND	2790.2	0.97	
	BUND	2814.5	0.85	
	BUND	2890.3	0.65	
	BUND	2935.1	0.60	
	BUND	2980.6	0.41	
	TVÆRPROFIL	3009.0	0.51	
	BUND	3033.4	0.48	
	BUND	3080.2	0.27	
	BUND	3111.4	0.38	
	BUND	3147.2	0.32	
	BUND	3190.0	0.05	
	BUND	3230.4	-0.04	
	TVÆRPROFIL	3269.7	0.01	
	BUND	3296.8	-0.24	

UDG.	REVISION	TEGN. DATO	KONTR. DATO	GRUPP.
		14 Jan 1994		
HENNING ØSTERGAARD LANDINSPEKTØR KALUNDBORGVÆJ 14B, 4300 HOLSLEK TEL. 5343 1909				
BRÆNDEMØSEBÆK BJERGSTED KOMMUNE,				
LÆNGDEPROFIL OPR NR: 6973.08				
MÅL 1:2000 / 1:100		J.NR.	TEGN NR	
FORHÅT 1 MH:1135X297		6973	121	

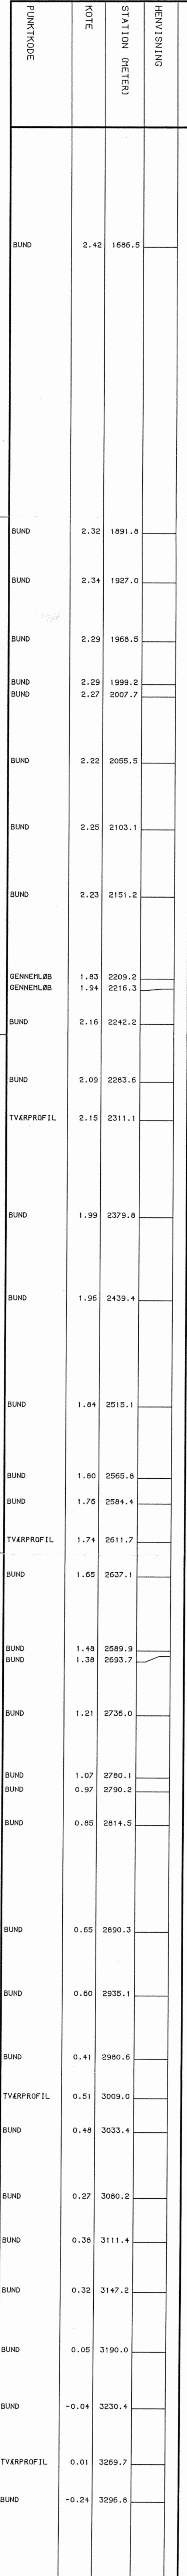

SIGNATURER:

----- HØJRE BRINK  
----- VENSTRE BRINK

S1 : SKALAPÅL

----- FALTOP  
----- GENNEHLØB  
----- GENNEHLØB START/SLUT  
----- BUNDMIDTE  
----- 66MM MIDTE AF BRO  
----- TV 30 TILLØB 30 CM/KOTE  
----- TV 40 TILLØB 40 CM/KOTE  
----- TV 10 TILLØB 10 CM/KOTE