




Rådgivende Ingeniører

- REGULATIV BUNDKOTE
- TERRÆN I HØJRE SIDE
- TERRÆN I VENSTRE SIDE
- VANDSPEJL D. 4. 10. - 12. 10. 95.
- NUVÆRENDE BUNDLØB

KOTER I m., 1:50

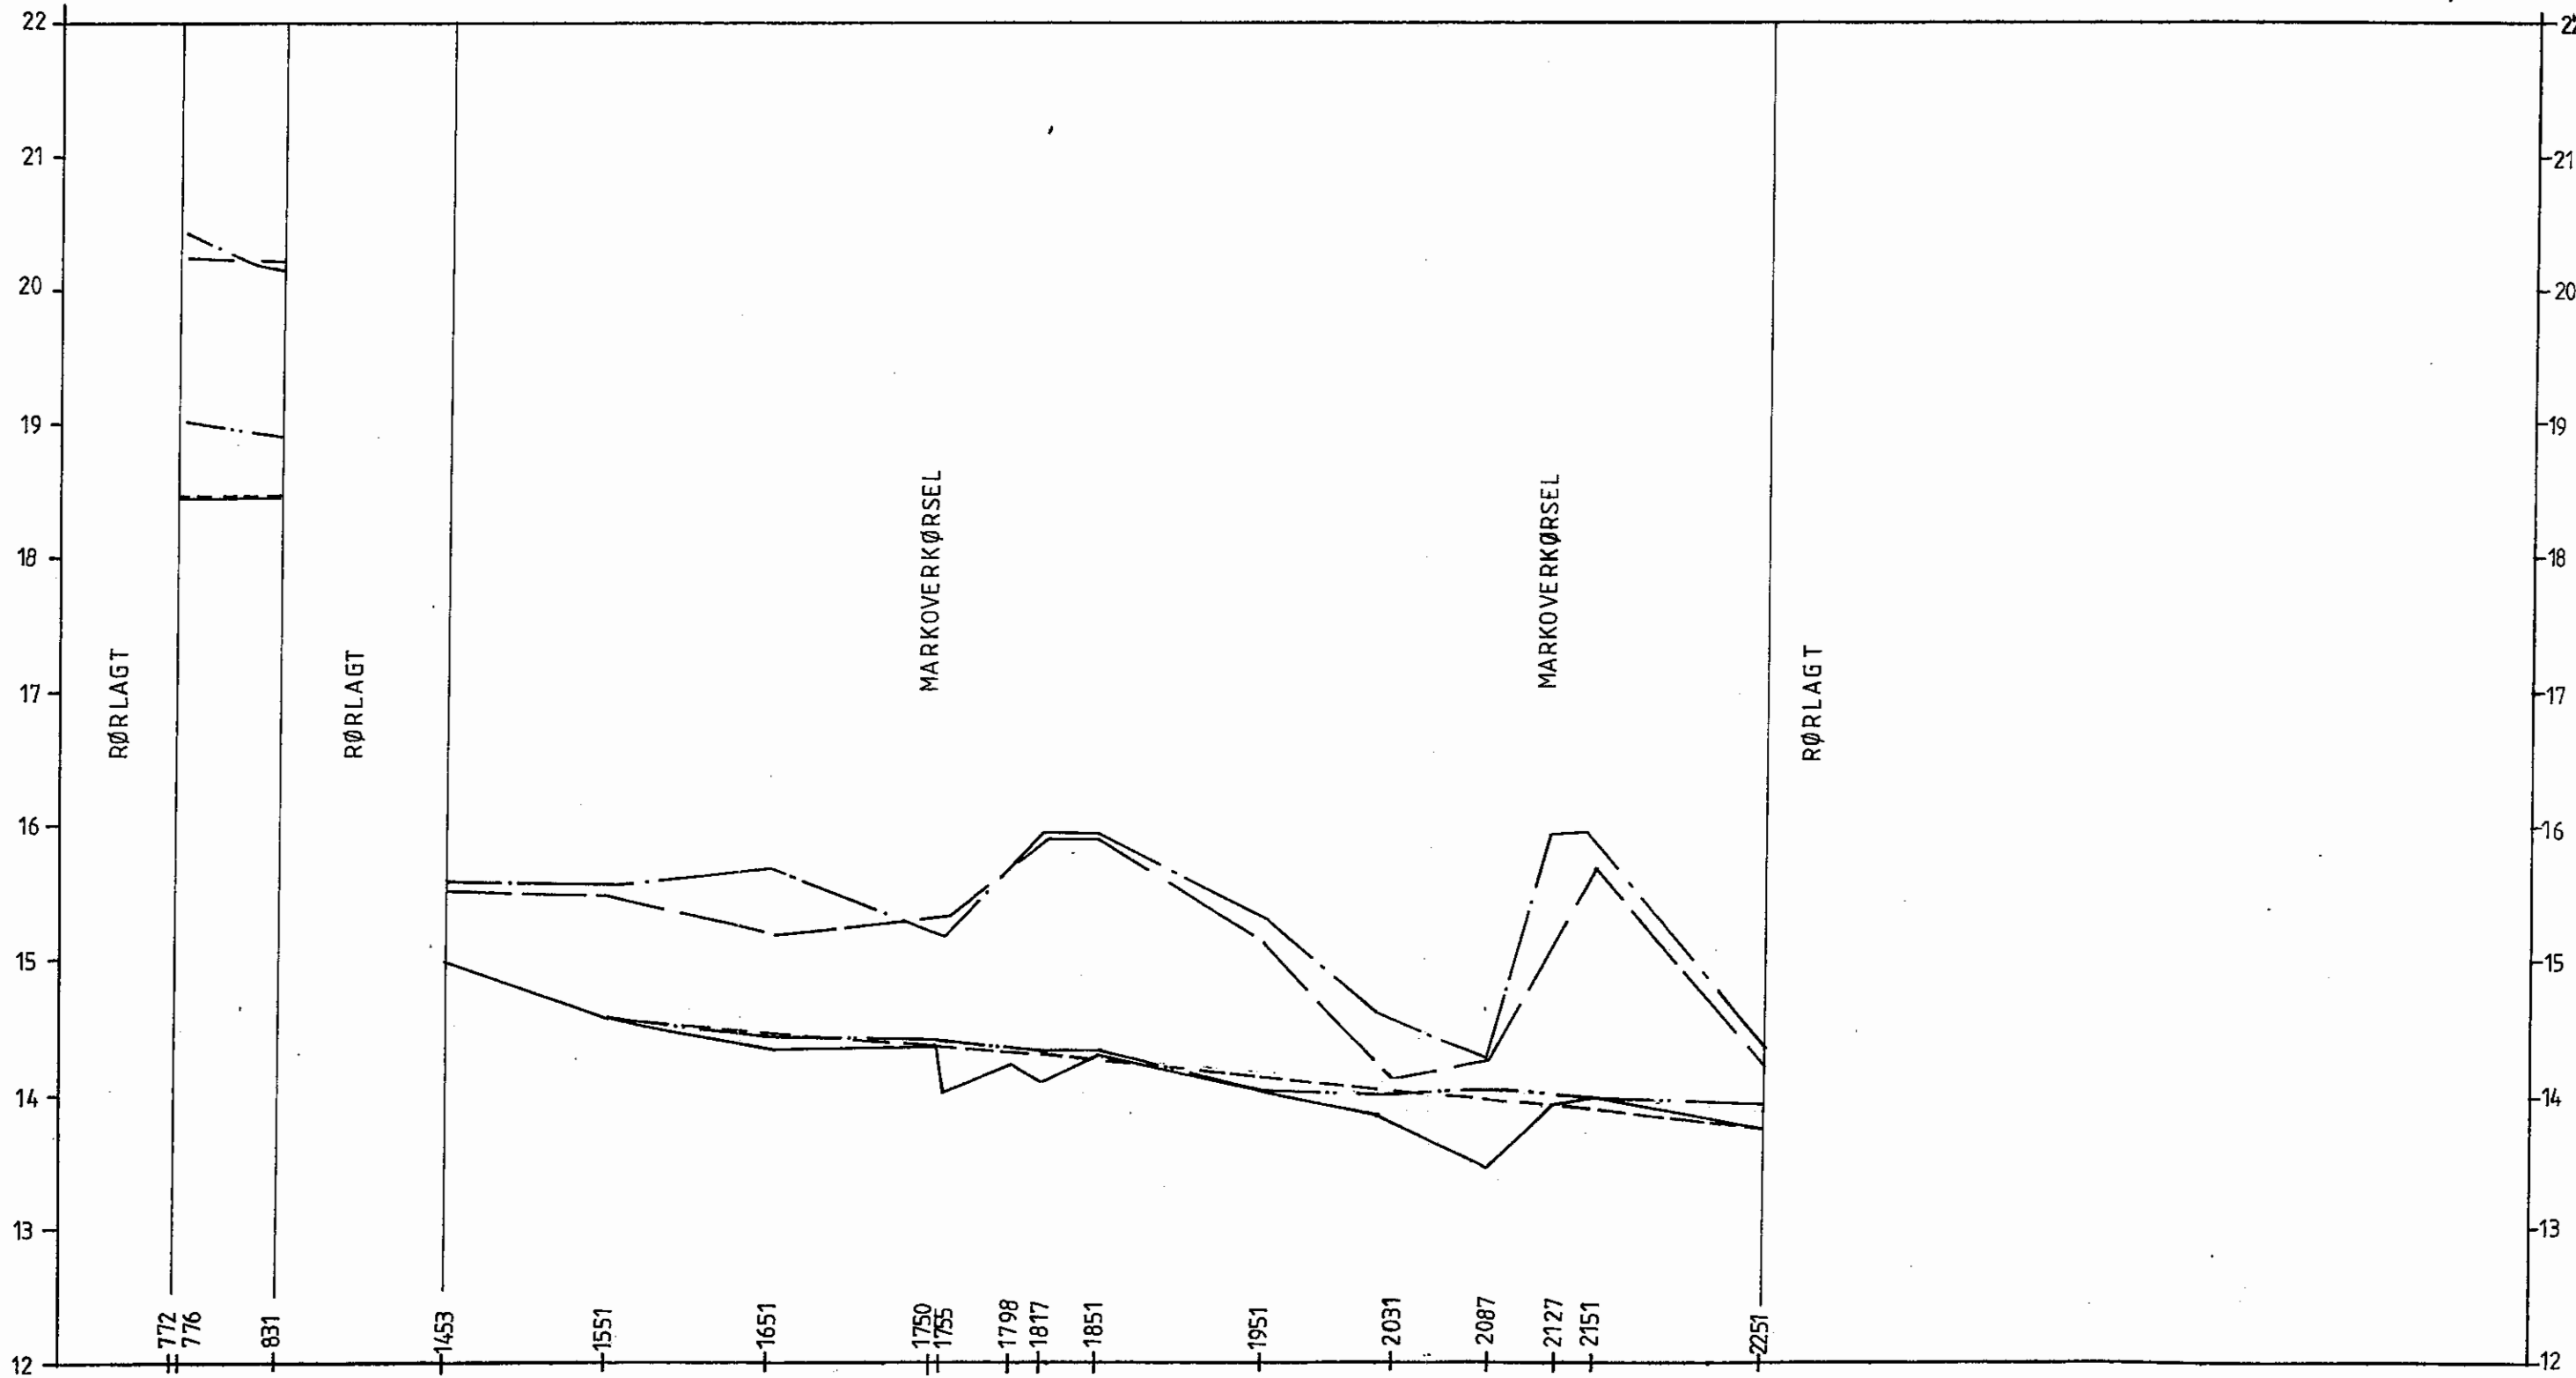


STATION I m.
1:4000

9508-11.2



- REGULATIV BUNDKOTE
- TERRÆN I HØJRE SIDE
- TERRÆN I VENSTRE SIDE
- VANDSPEJL D. 4.10 - 12.10.95
- NUVÆRENDE BUNDLØB

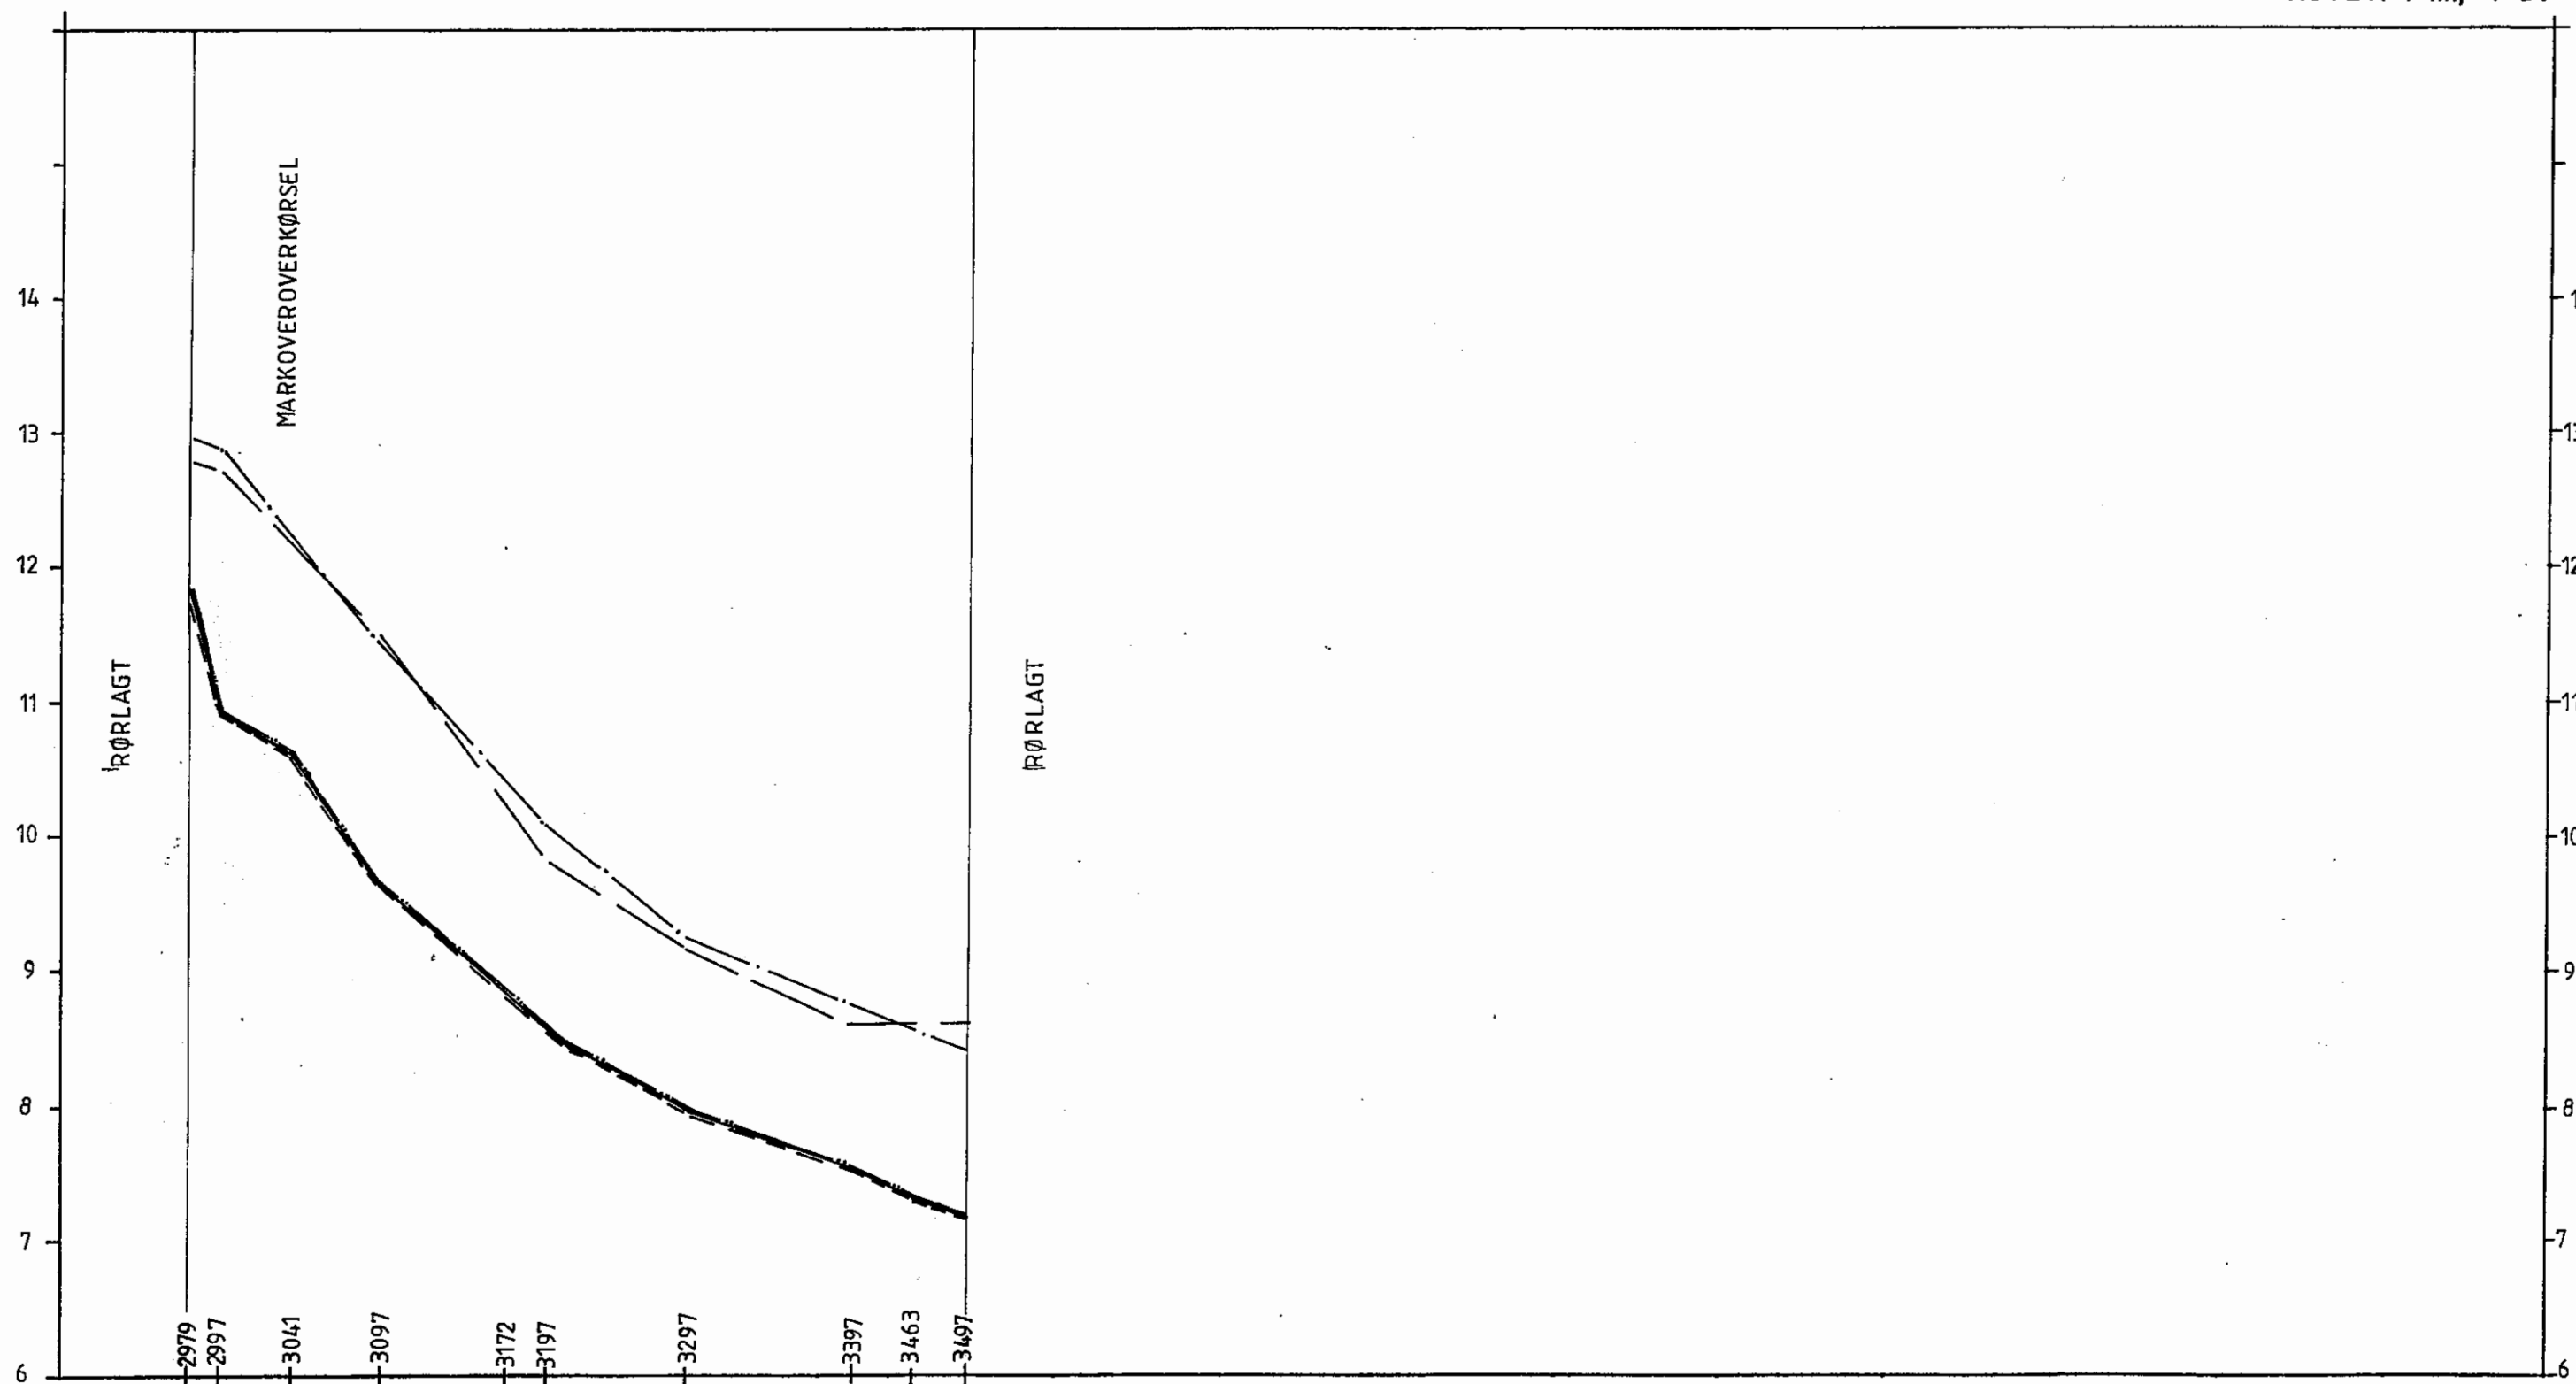

HVIDEBEK.


OPMÅLING FORETAGET AF HSE AS, HØNG, OKT. 95.



Rådghende Ingeniører

- REGULATIV BUNDKOTE
- - - - - TERRÆN I HØJRE SIDE
- · · · · TERRÆN I VENSTRE SIDE
- · · · · VANDSPEJL D. 4.10 - 12.10.95
- — — — — NUVERENDE BUNDLØB

KOTER I m., 1:50

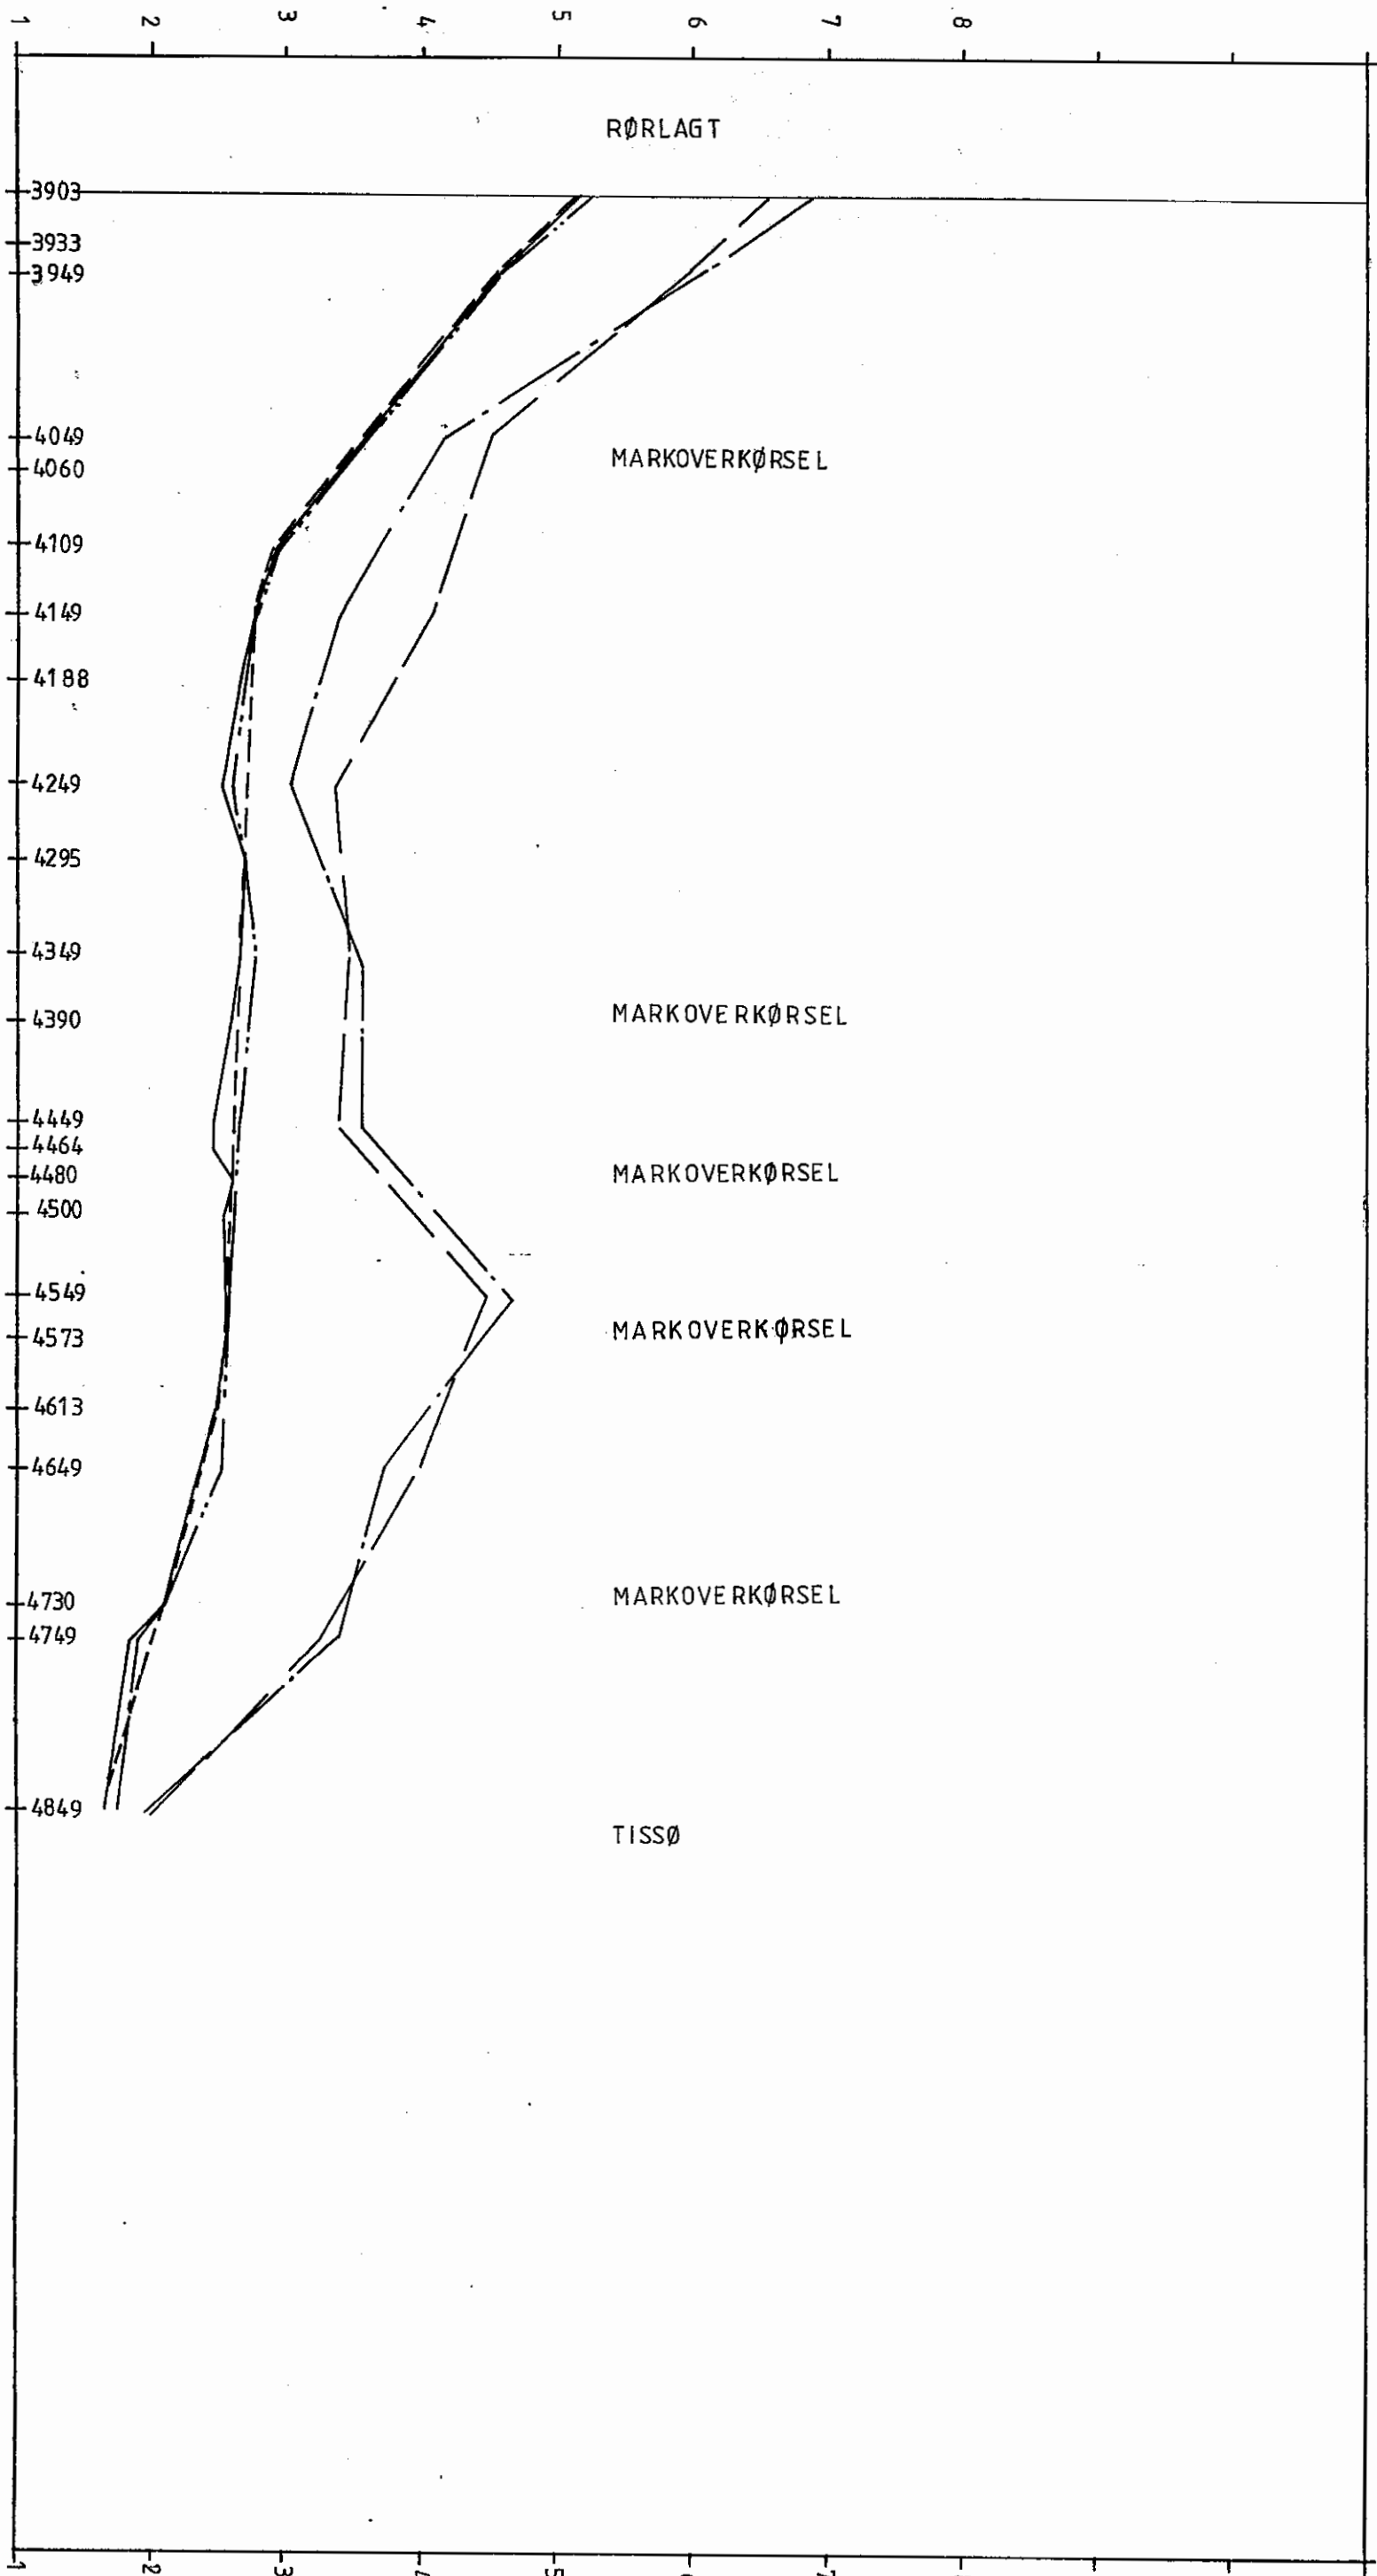

STATION I m.
1:4000

9508-11.4