


TILLØB TIL KELLEKLINTERENDEN

Opmåling foretaget af DDH/Sjæløse april 1986

VASP 

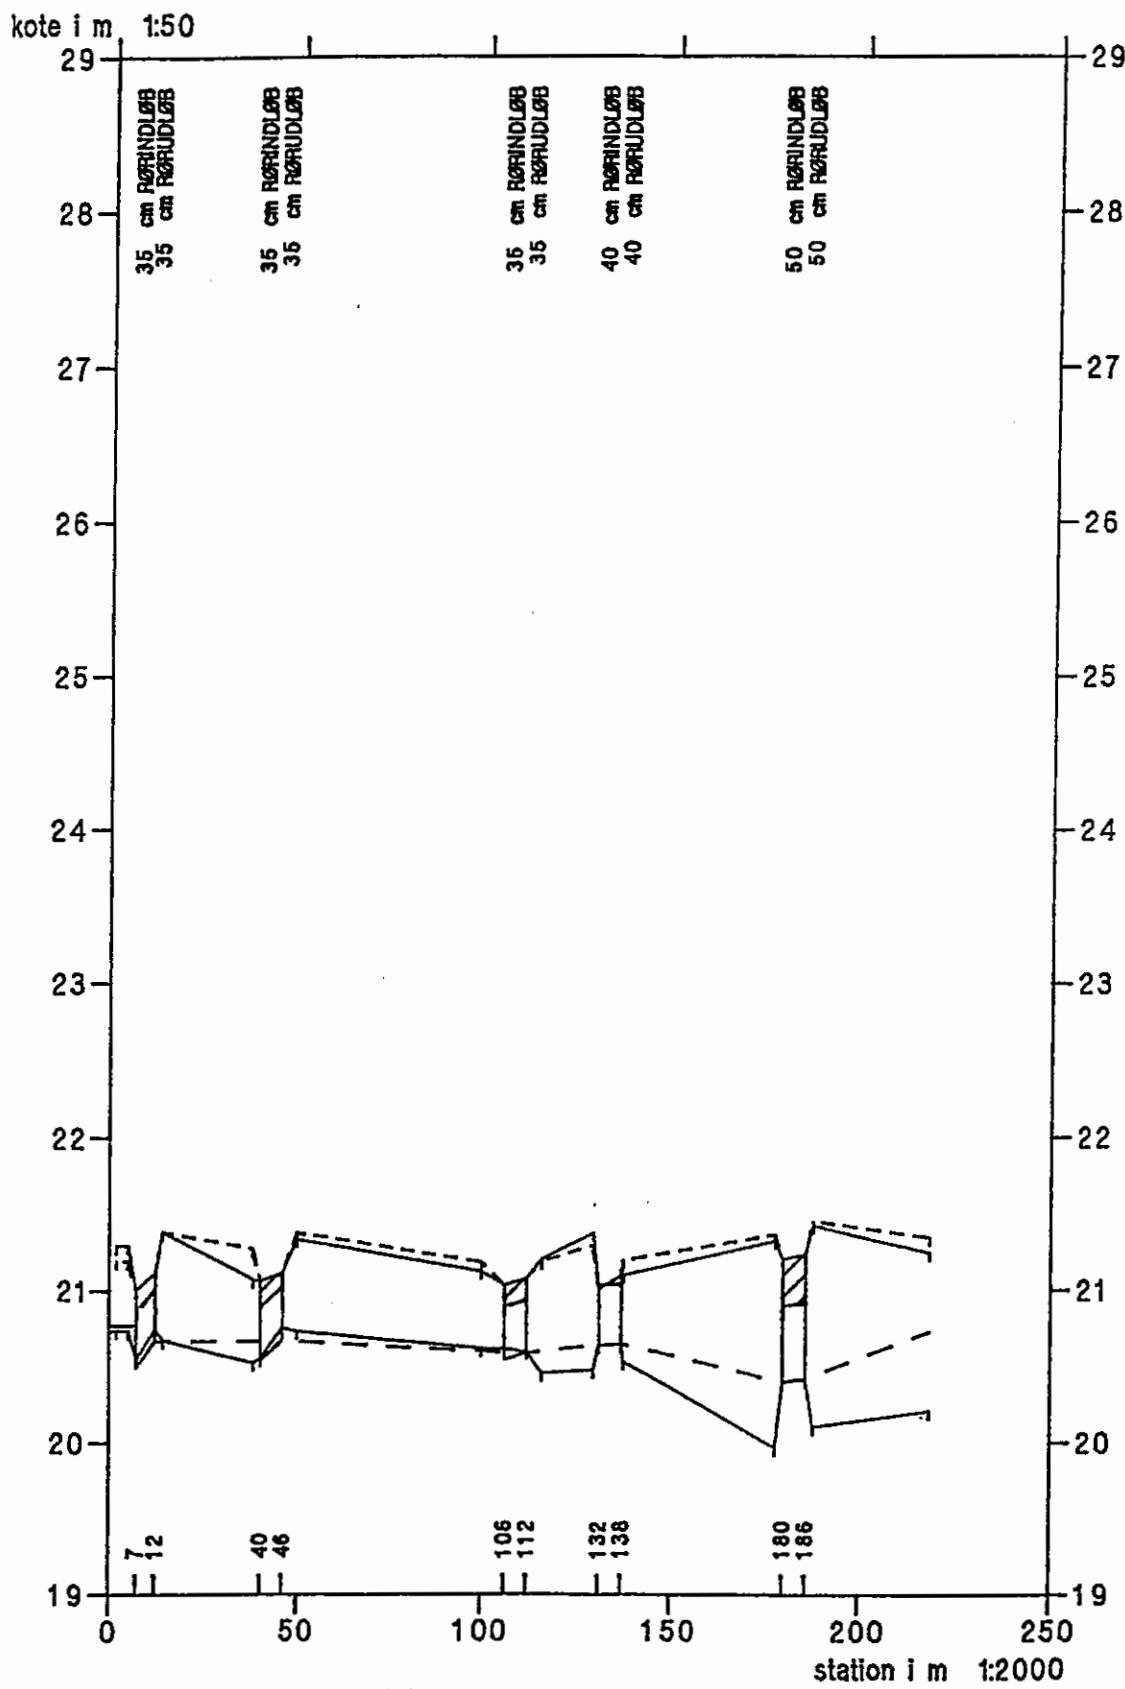

- — Regulativ bundkote
- - - Terrain i højre side
- Terrain i venstre side
- Dybeste punkt i tværprofilen