

735 START RØRLEDNING B Ø 80 KOTE 28.29

577 TILLØB FRA VENSTRE B Ø 15 KOTE 29.67

525 UDLØB RØRBRO B Ø 100 KOTE 29.11
 514 LANDEVEJ 602, RUDS VEDBY-JYDERUP
 501 INDLØB RØRBRO B Ø 100 KOTE 29.31

410 TILLØB FRA VENSTRE BUNDBREDE 1.00 KOTE 29.78

338 TILLØB FRA VENSTRE P Ø 5 KOTE 30.10


285 TILLØB FRA VENSTRE P Ø 5 KOTE 30.23

205 TILLØB FRA VENSTRE P Ø 10 KOTE 30.18
 205 UDLØB RØRBRO B Ø 60 KOTE 29.90
 198 INDLØB RØRBRO B Ø 60 KOTE 29.93
 198 TILLØB FRA HØJRE L Ø 20 KOTE 30.09
 197 TILLØB FRA HØJRE P Ø 8 KOTE 30.18

104 TILLØB FRA VENSTRE P Ø 8 KOTE 30.55
 103 TILLØB FRA VENSTRE P Ø 10 KOTE 30.52
 101 TILLØB FRA HØJRE L Ø 10 KOTE 30.62

61 TILLØB FRA VENSTRE P Ø 10 KOTE 31.42
 61 UDLØB RØRBRO B Ø 50 KOTE 30.94
 55 INDLØB RØRBRO B Ø 50 KOTE 31.10

0 SLUT RØRLEDNING B Ø 40 KOTE 31.25

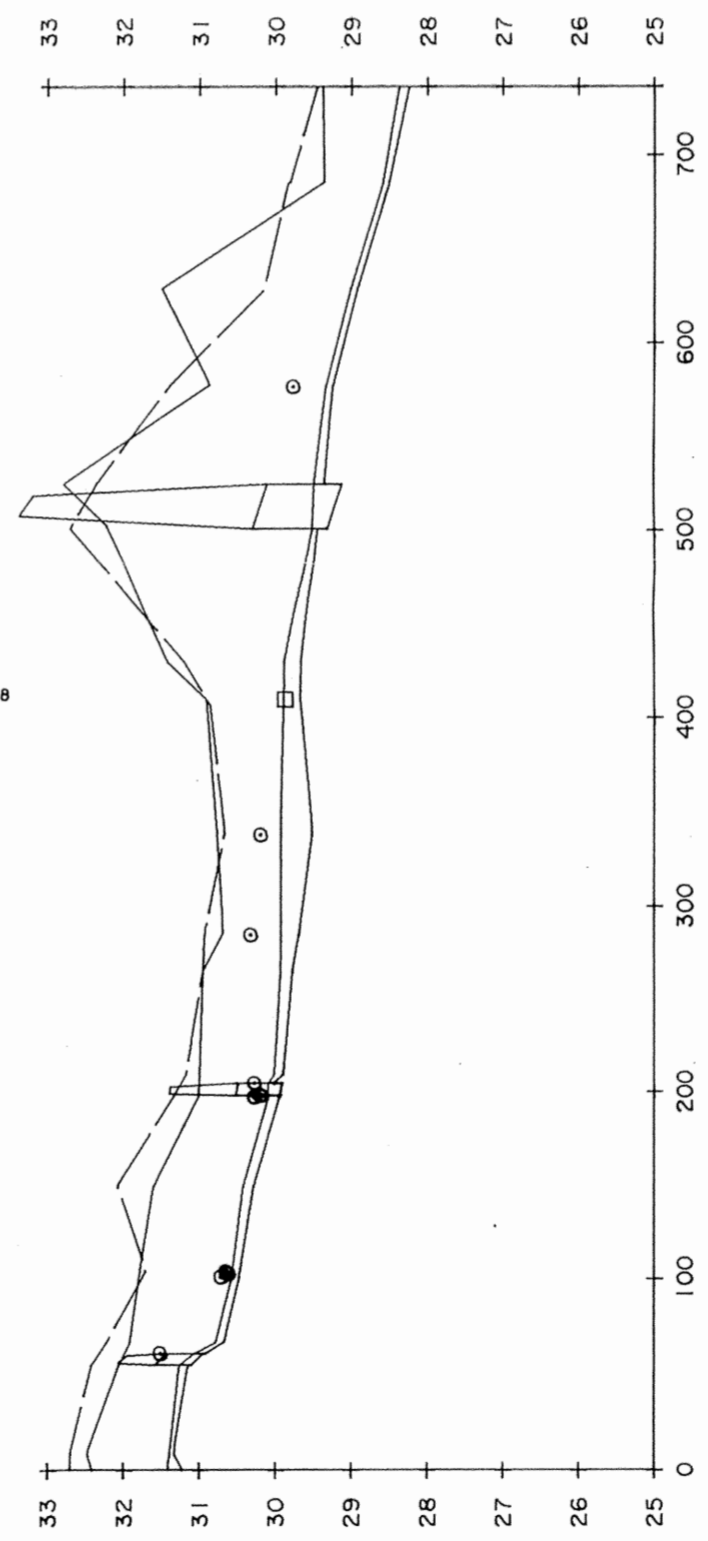

STATION	MÅLINGART	TERRENKOTE TH	TERRENKOTE TV	VANDSPEJLSKOTE	BUNDKOTE
735	BØR I	29.38	29.45	28.37	28.29
686	B	29.36	29.81	28.58	28.50
629	P-III	31.51	30.15	29.01	28.92
578	B	30.87	31.38	29.33	29.24
501	BØR I	29.79	32.35	29.48	29.34
430	P-III	31.43	31.21	29.88	29.66
410	B	30.92	30.87	29.89	29.68
407	B	30.78	30.67	29.93	29.51
338	B	30.69	30.93	29.92	29.68
285	B	30.95	30.95	29.93	29.77
205	BØR U	30.99	31.17	30.01	30.89
198	BØR U	31.00	31.33	30.09	30.99
197	BØR I	30.09	30.09	29.93	29.94
149	B	31.60	32.09	30.42	30.28
104	B	31.78	31.71	30.57	30.47
101	B	31.91	32.22	30.78	30.67
61	BØR U	32.06	32.42	31.26	31.10
55	BØR U	32.71	32.72	31.36	31.14
0	BØR U	31.42	31.42	31.42	31.25

KELLINGERENDEN - HØNG KOMMUNE

OPMÅLT I JANUAR 1996

STATION 0 - STATION 735

KOTER I METER I DNN

HØJDER I 1:100/LENGDER I 1:4000

SIGNATURFORKLARING:

○ RØRTILLØB
 □ ABENT TILLØB
 † SKALAPEL
 B = BUNDSPEJLING
 P-III = ALM. TVERPROFIL
 P-211 = PROF. VANDINGSSTED

TERREN TIL HØJRE
 TERREN TIL VENSTRE
 VANDSPEJL
 BUNDLINIE
 TERREN OVER RØRBRO

P-311 = TVERPROFIL I STYRT
 P-411 = TVERPROFIL EFTER STYRT
 P-511 = TVERPROFIL I RØR
 P-611 = TVERPROFIL I LØNR.
 P-711 = TVERPROFIL I STRYG
 RØR T = RØR INDLØB-UDLØB

Udteget i februar 1996

Bent Cramer
 Landinspektør

Landinspektørfirmaet
 BENT CRAMER og EVA AGERSTED JENSEN
 Kerdalvej 81, 4400 Kalundborg.
 Tlf. 53 51 04 14.

A/S SAMFUNDSTEKNIK

TEGN. NR. 15