


1968 RØRBRO RAMOSEVEJ - AMTSVANDLØB
1968 START RØRLEDNING B Ø 100 KOTE 19.53
1942 TILLØB FRA HØJRE L Ø 20 KOTE 19.87
1689 TILLØB FRA VENSTRE BUNDBREDDE 0.50 KOTE 19.74
1660 TILLØB FRA VENSTRE BUNDBREDDE 0.50 KOTE 19.81
1516 TILLØB FRA HØJRE P Ø 10 KOTE 20.22
1137 TILLØB FRA HØJRE B Ø 35 KOTE 20.08
1071 TILLØB FRA VENSTRE P Ø 15 KOTE 20.35
887 TILLØB FRA VENSTRE B Ø 50 KOTE 19.83
792 TILLØB FRA VENSTRE B Ø 30 KOTE 20.28
718 TILLØB FRA VENSTRE L Ø 6 KOTE 20.24
682 TILLØB FRA VENSTRE P Ø 10 KOTE 20.22
596 TILLØB FRA VENSTRE BUNDBREDDE 1.00 KOTE 20.04
453 TILLØB FRA VENSTRE BUNDBREDDE 0.70 KOTE 20.01
434 TILLØB FRA VENSTRE BUNDBREDDE 0.50 KOTE 20.55
406 TILLØB FRA HØJRE L Ø 10 KOTE 20.23
309 TILLØB FRA VENSTRE BUNDBREDDE 0.30 KOTE 20.51
85 UDLØB RØRBRO B Ø 50 KOTE 20.50
80 INDLØB RØRBRO B Ø 50 KOTE 20.47
49 TILLØB FRA HØJRE L Ø 15 KOTE 20.75
0 SLUT RØRLEDNING B Ø 50 KOTE 20.75
0 STENMØSELØBET

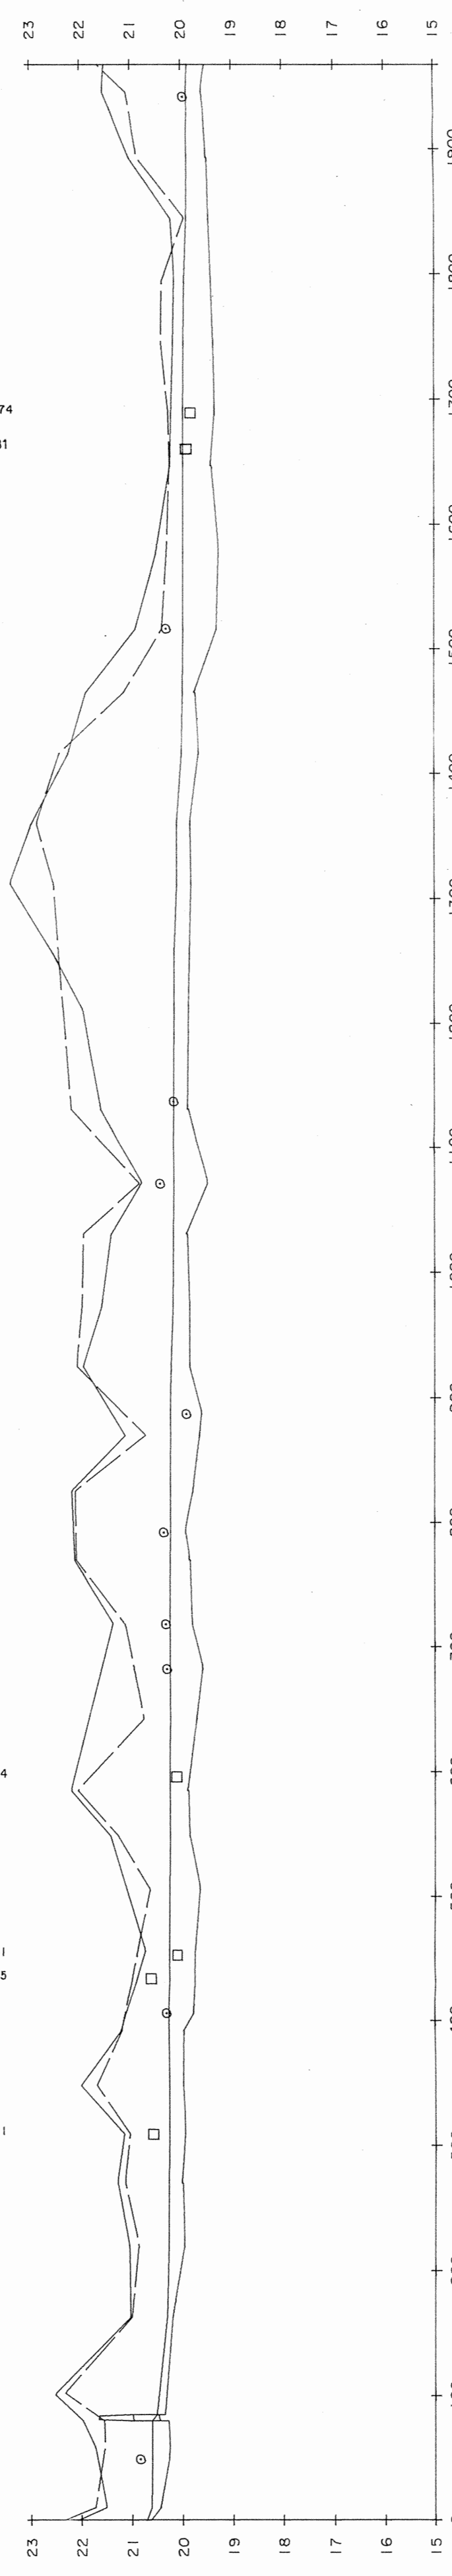

STATION	MÅLINGART	1968	1968	1968	1968
1946	P-III	21.56	21.10	19.89	19.61
1893	B	21.04	20.89	19.89	19.51
1844	B	20.24	19.96	19.91	19.49
1794	B	20.15	20.40	19.95	19.44
1744	P-III	20.17	20.42	19.96	19.39
1689	B	20.21	20.28	19.97	19.35
1686	B	20.23	20.24	19.97	19.43
1647	B	20.23	20.24	19.97	19.43
1577	B	20.51	20.30	19.97	19.27
1516	B	20.91	20.39	19.97	19.31
1465	B	21.89	21.14	19.98	19.75
1416	P-III	22.24	22.42	20.00	19.67
1359	B	22.99	22.89	20.10	19.85
1312	B	23.43	22.56	20.10	19.82
1256	B	22.56	22.46	20.15	19.85
1255	B	22.56	22.46	20.15	19.85
1212	P-III	21.98	22.37	20.15	19.87
1131	B	21.62	22.21	20.17	19.89
1072	B	20.80	20.85	20.16	19.50
1071	B	20.80	20.85	20.16	19.50
1031	B	21.40	21.95	20.17	19.91
973	P-III	21.59	21.98	20.18	19.87
925	B	21.96	22.09	20.22	19.87
887	B	21.13	20.73	20.23	19.66
870	B	21.13	20.73	20.23	19.66
825	B	22.20	22.13	20.24	19.79
792	B	22.20	22.13	20.24	19.79
770	P-III	22.14	22.11	20.24	19.86
719	B	21.37	21.14	20.25	19.82
718	B	21.37	21.14	20.25	19.82
718	B	21.37	21.14	20.25	19.82
682	B	20.25	20.25	19.60	19.60
642	B	20.77	20.24	19.72	19.72
585	P-III	22.21	22.08	20.26	19.90
549	B	21.44	21.29	20.25	19.88
505	B	20.65	20.26	19.66	19.66
456	B	20.74	20.26	19.75	19.75
453	B	20.74	20.26	19.75	19.75
406	B	21.22	21.20	20.28	19.78
392	P-III	21.22	21.20	20.28	19.98
348	B	22.02	21.71	20.27	20.01
309	B	21.16	21.05	20.27	19.96
270	B	21.30	21.15	20.28	20.02
219	P-III	21.06	20.87	20.28	19.97
163	B	21.03	21.00	20.31	20.20
102	B	22.53	22.33	20.51	20.35
80	B	21.98	21.56	20.61	20.35
80	B	21.98	21.56	20.61	20.35
80	B	21.98	21.56	20.61	20.35
49	B	21.74	21.54	20.61	20.26
49	B	21.74	21.54	20.61	20.26
10	P-III	21.51	21.72	20.62	20.44
10	P-III	21.51	21.72	20.62	20.44
10	P-III	21.51	21.72	20.62	20.44

SIGNATURFORKLARING.
 O RØRTILLØB
 □ ABENT TILLØB
 † SKALAFEL
 B = BUNDFEJLING
 P-III = ALM. TVERPROFIL
 P-211 = PROF. VANDINGSSTED
 RØR T = RØR/INDLØB-UDLØB
 P-311 = TVERPROFIL I STYRT
 P-411 = TVERPROFIL EFTER STYRT
 P-511 = TVERPROFIL I BRO
 P-611 = TVERPROFIL ÆNDR.
 P-711 = TVERPROFIL I STRYG
 RØR T = RØR/INDLØB-UDLØB
 TERRÆN TIL HØJRE
 TERRÆN TIL VENSTRE
 VANDSPEJL
 BUNDLINIE
 TERRÆN OVER RØRBRO
 Udtænket i april 1986
 Landinspektørfirmaet
 BENT GRAMER og EVA AGERSTED JENSEN
 Kordilgade 81, 2400 Kalundborg.
 Tlf. 53 51 04 14.
 Landinspektør