

RØRBY SVALLERUP SOGNESKELGRØFT!


OPMÅLING FORETAGET AF HSE A/S, HØNG, OKT. 95.



Rødgivende Ingeniører

KOTER I m., 1:50

- REGULATIV BUNDKOTE
- TERRÆN I HØJRE SIDE
- TERRÆN I VENSTRE SIDE
- VANDSPEJL D.
- NUVERENDE BUNDLØB

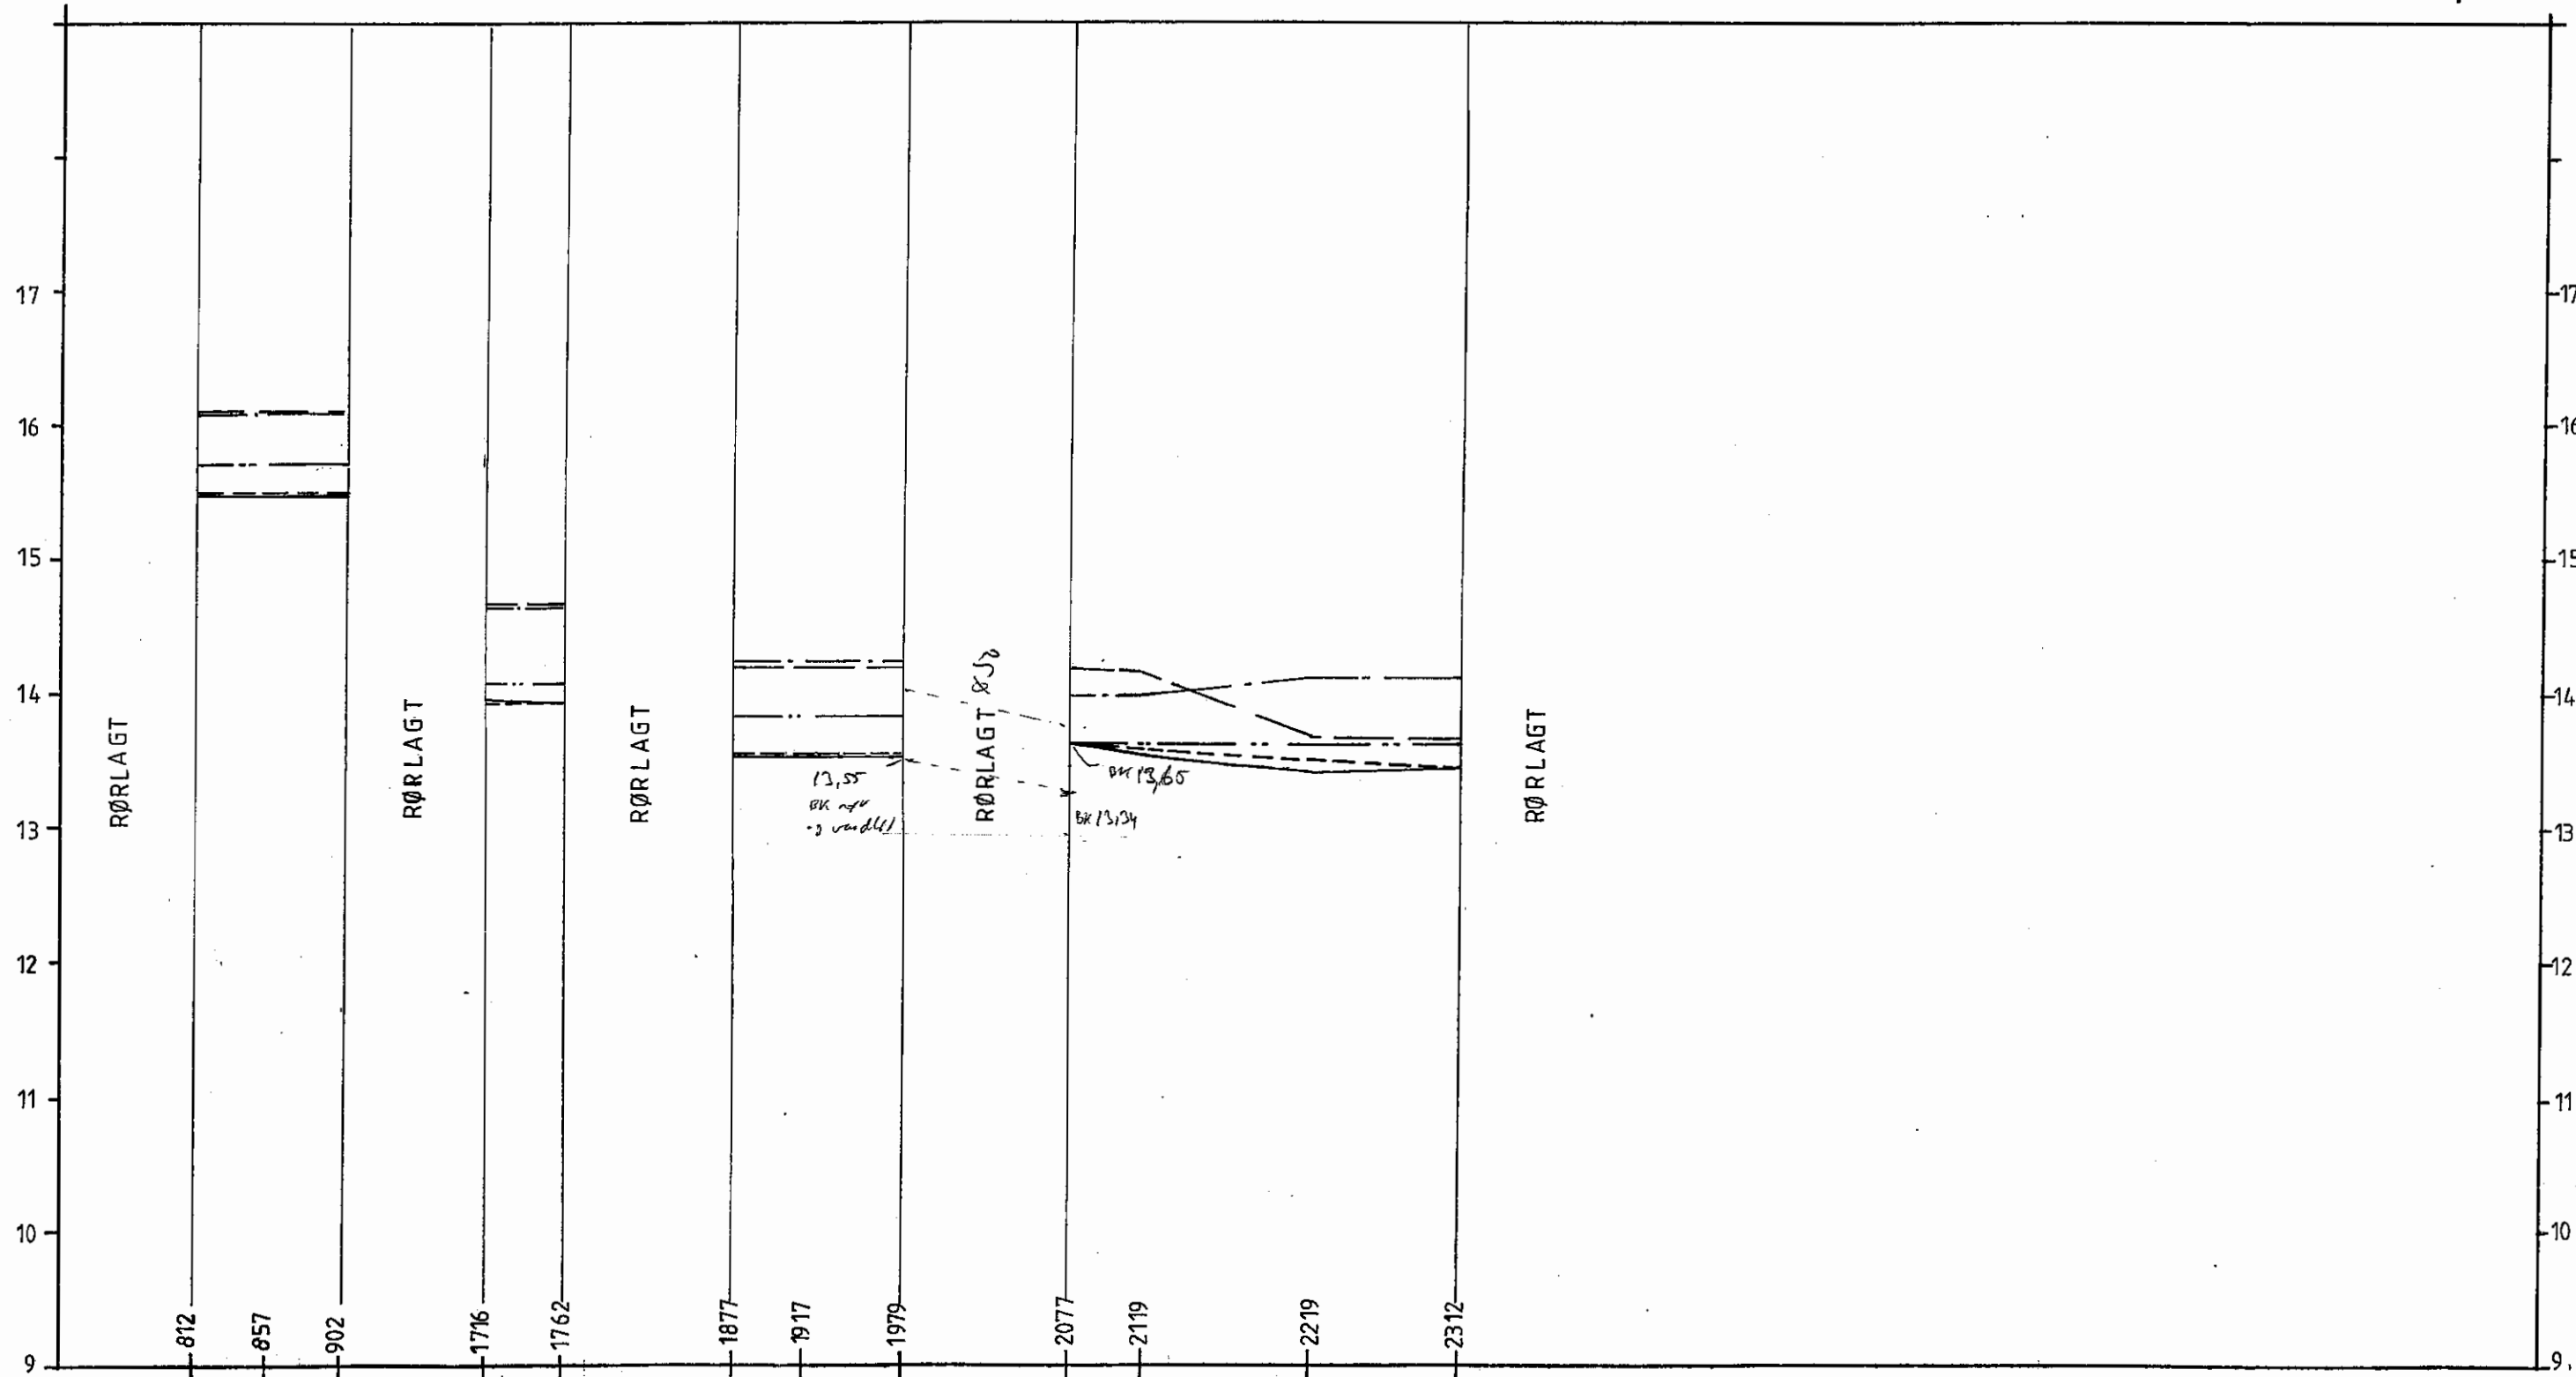

STATION I m.
1:4000

9508-52

RØRBY SVALLERUP SOGNESKELGRØFT .


OPMÅLING FORETAGET AF HSE A/S, HØNG, OKT. 95.



Rødghende Ingeniører

KOTER I m., 1:50

- REGULATIV BUNDKOTE
- TERRÆN I HØJRE SIDE
- TERRÆN I VENSTRE SIDE
- VANDSPEJL D.
- NUVERENDE BUNDLØB

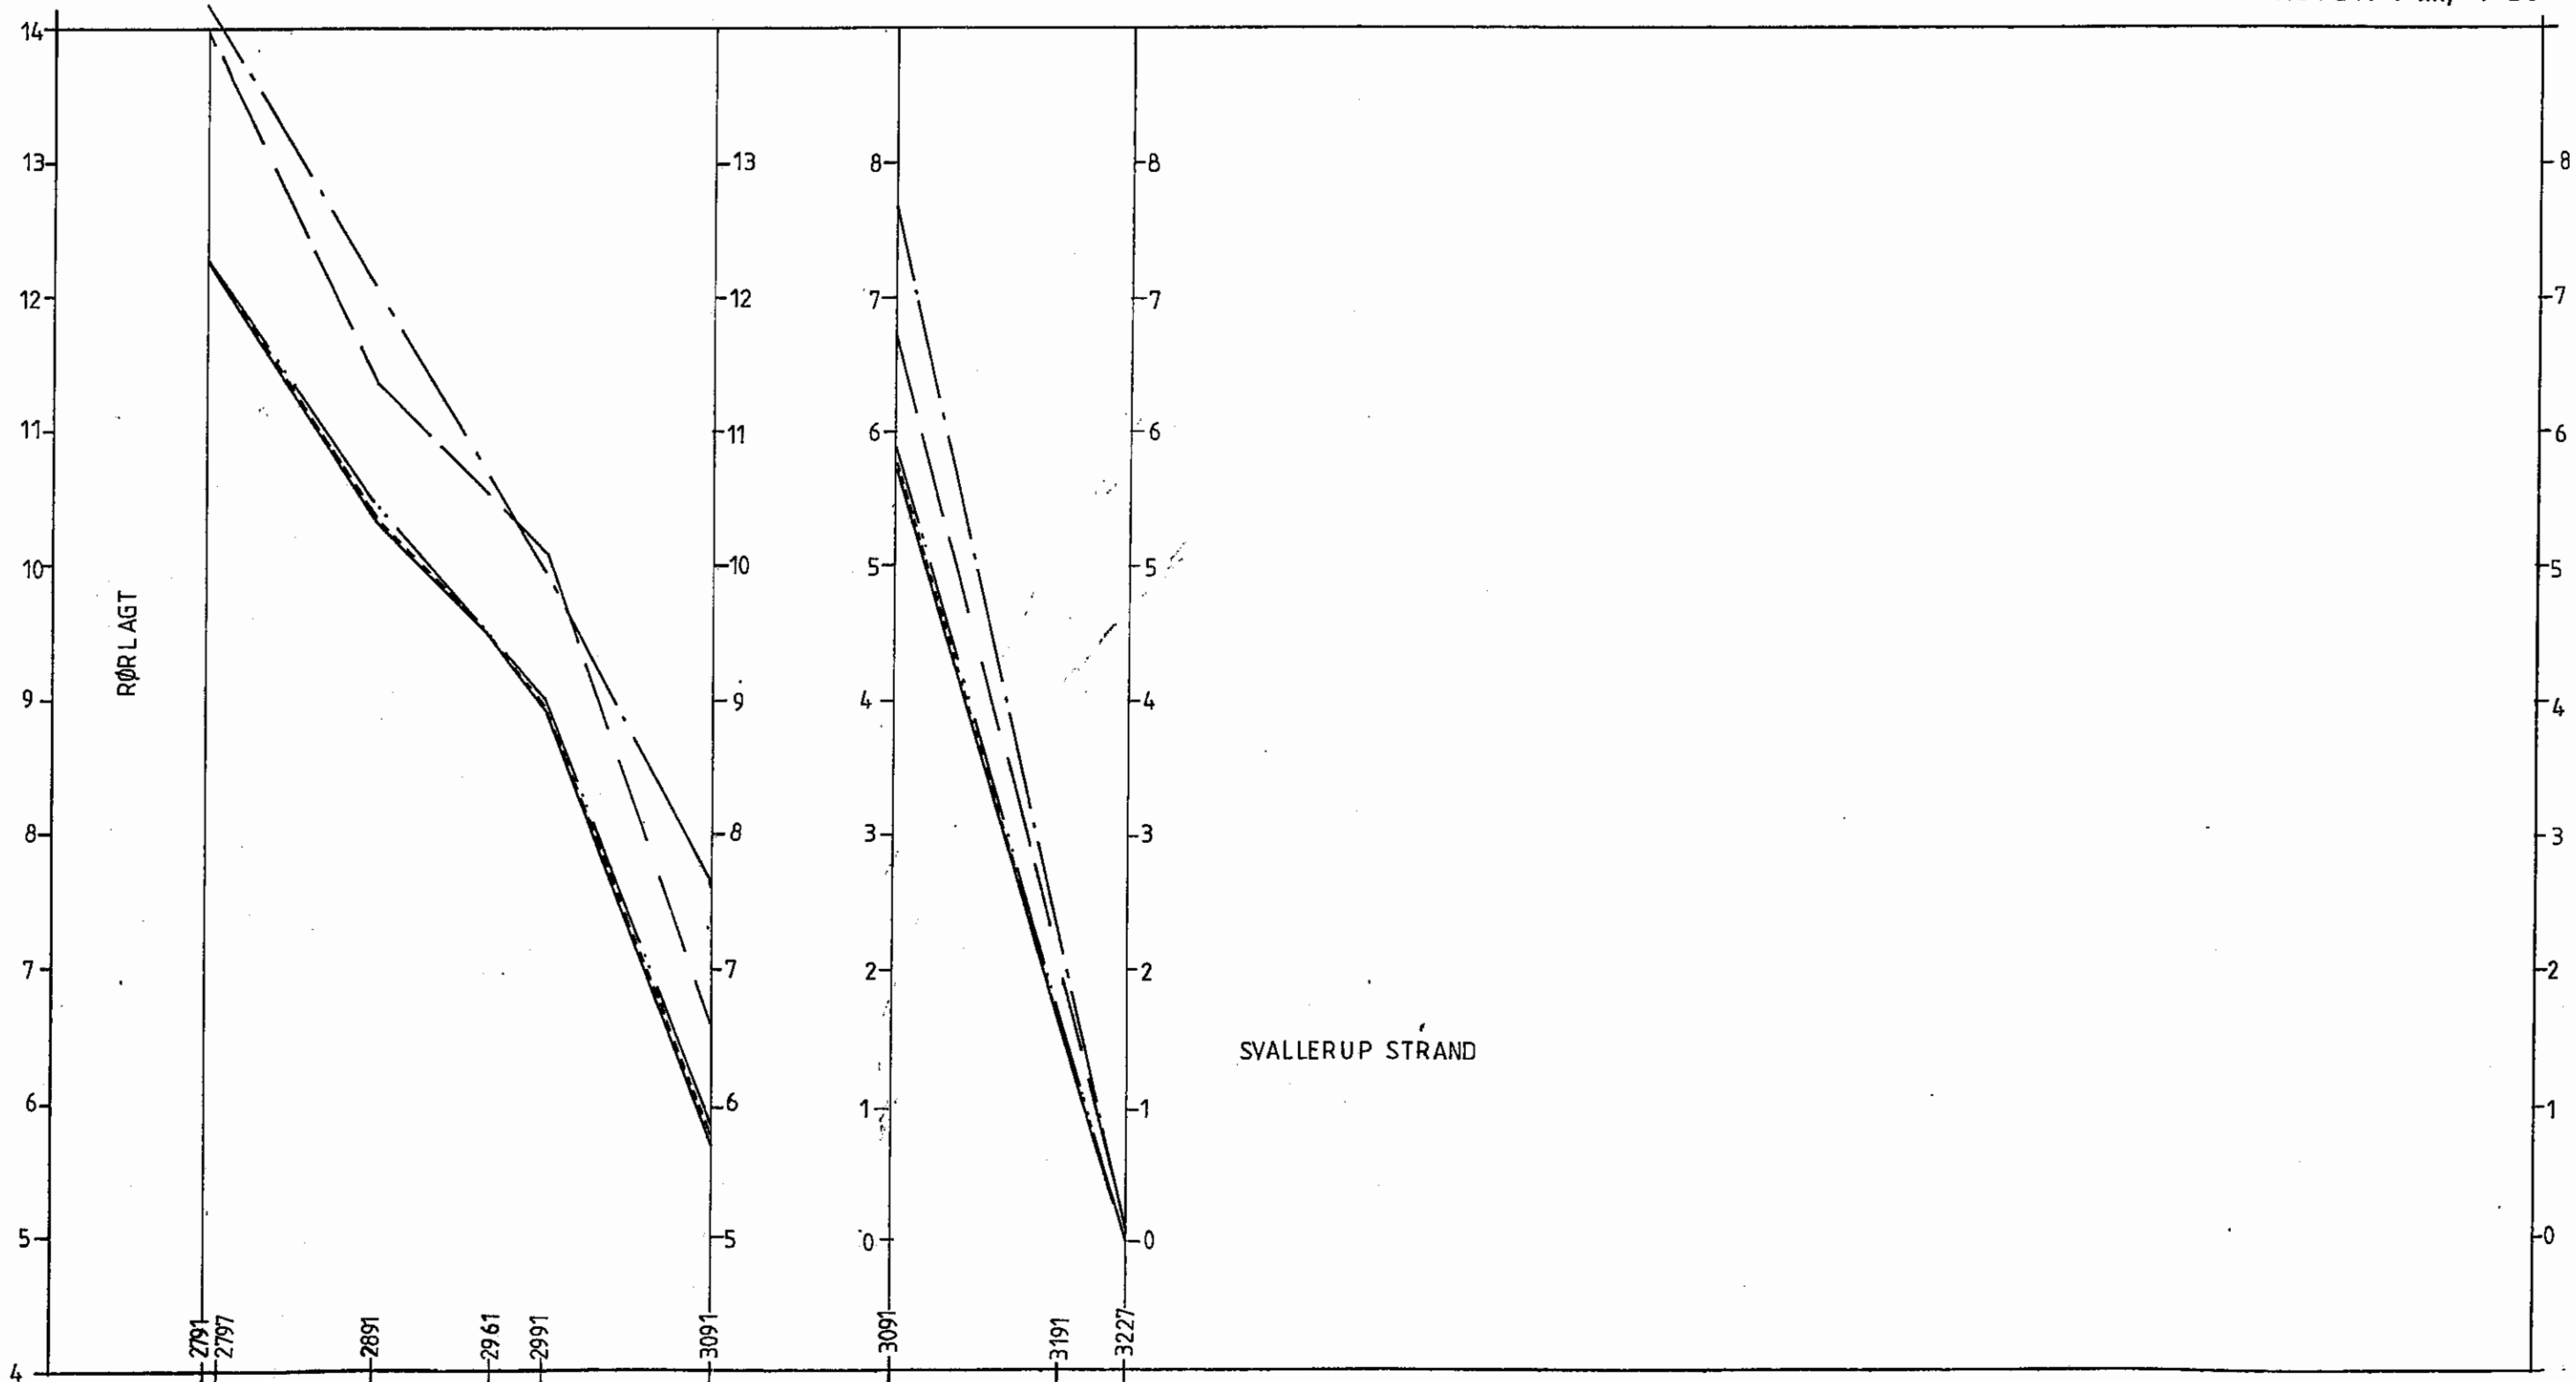

STATION I m.
1:4000

9508-53