PLANEN ER FREMSTILLET AF DATAKORT I/S
VED LANDINSPEKTØR HENNING ØSTERGAARD
UD FRA OPMÅLINGSKATALOGER
AF 10 DEC 93, 10 DEC 93, 10 DEC 93, 10 DEC 93

KOORDINATER I G.I.-SYSTEM 1934.
HØJDETAL I FORLØB DANSK STANDARD 198.
NULPLAN DNN.

LÆNGDE 1:50
HØJDE 1:50
KOTE-REFERENCENIVEAU -4

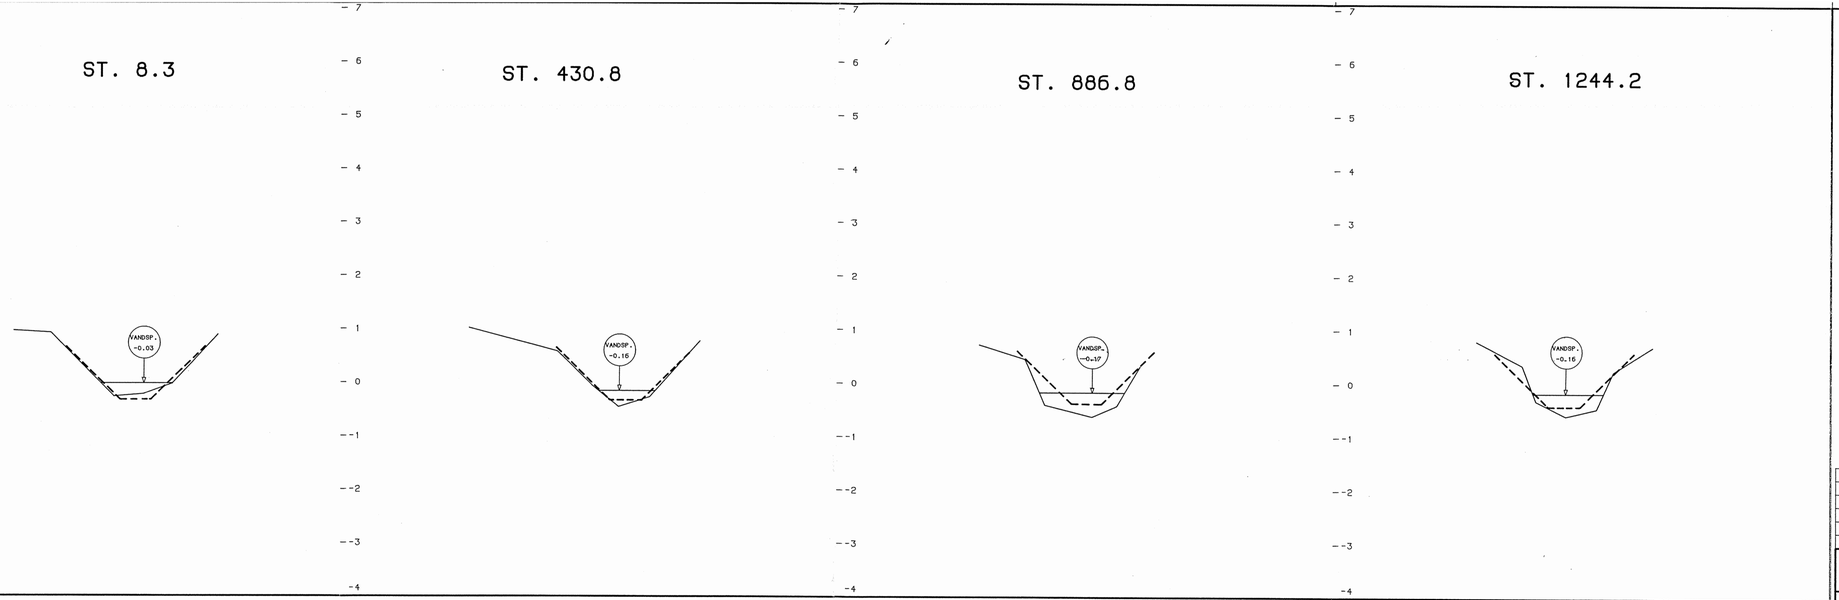

| | | |