

BOLBROLØBET.


DPMÅLING FORETAGET AF HSE A/S, HØNG, JUNI 95



Rådgivende Ingeniøren

KOTER I m., 1:50

- REGULATIV BUNDKOTE
- TERRÆN I HØJRE SIDE
- TERRÆN I VENSTRE SIDE
- VANDSPEJL D. 14.6.95
- NUVERENDE BUNDLØB

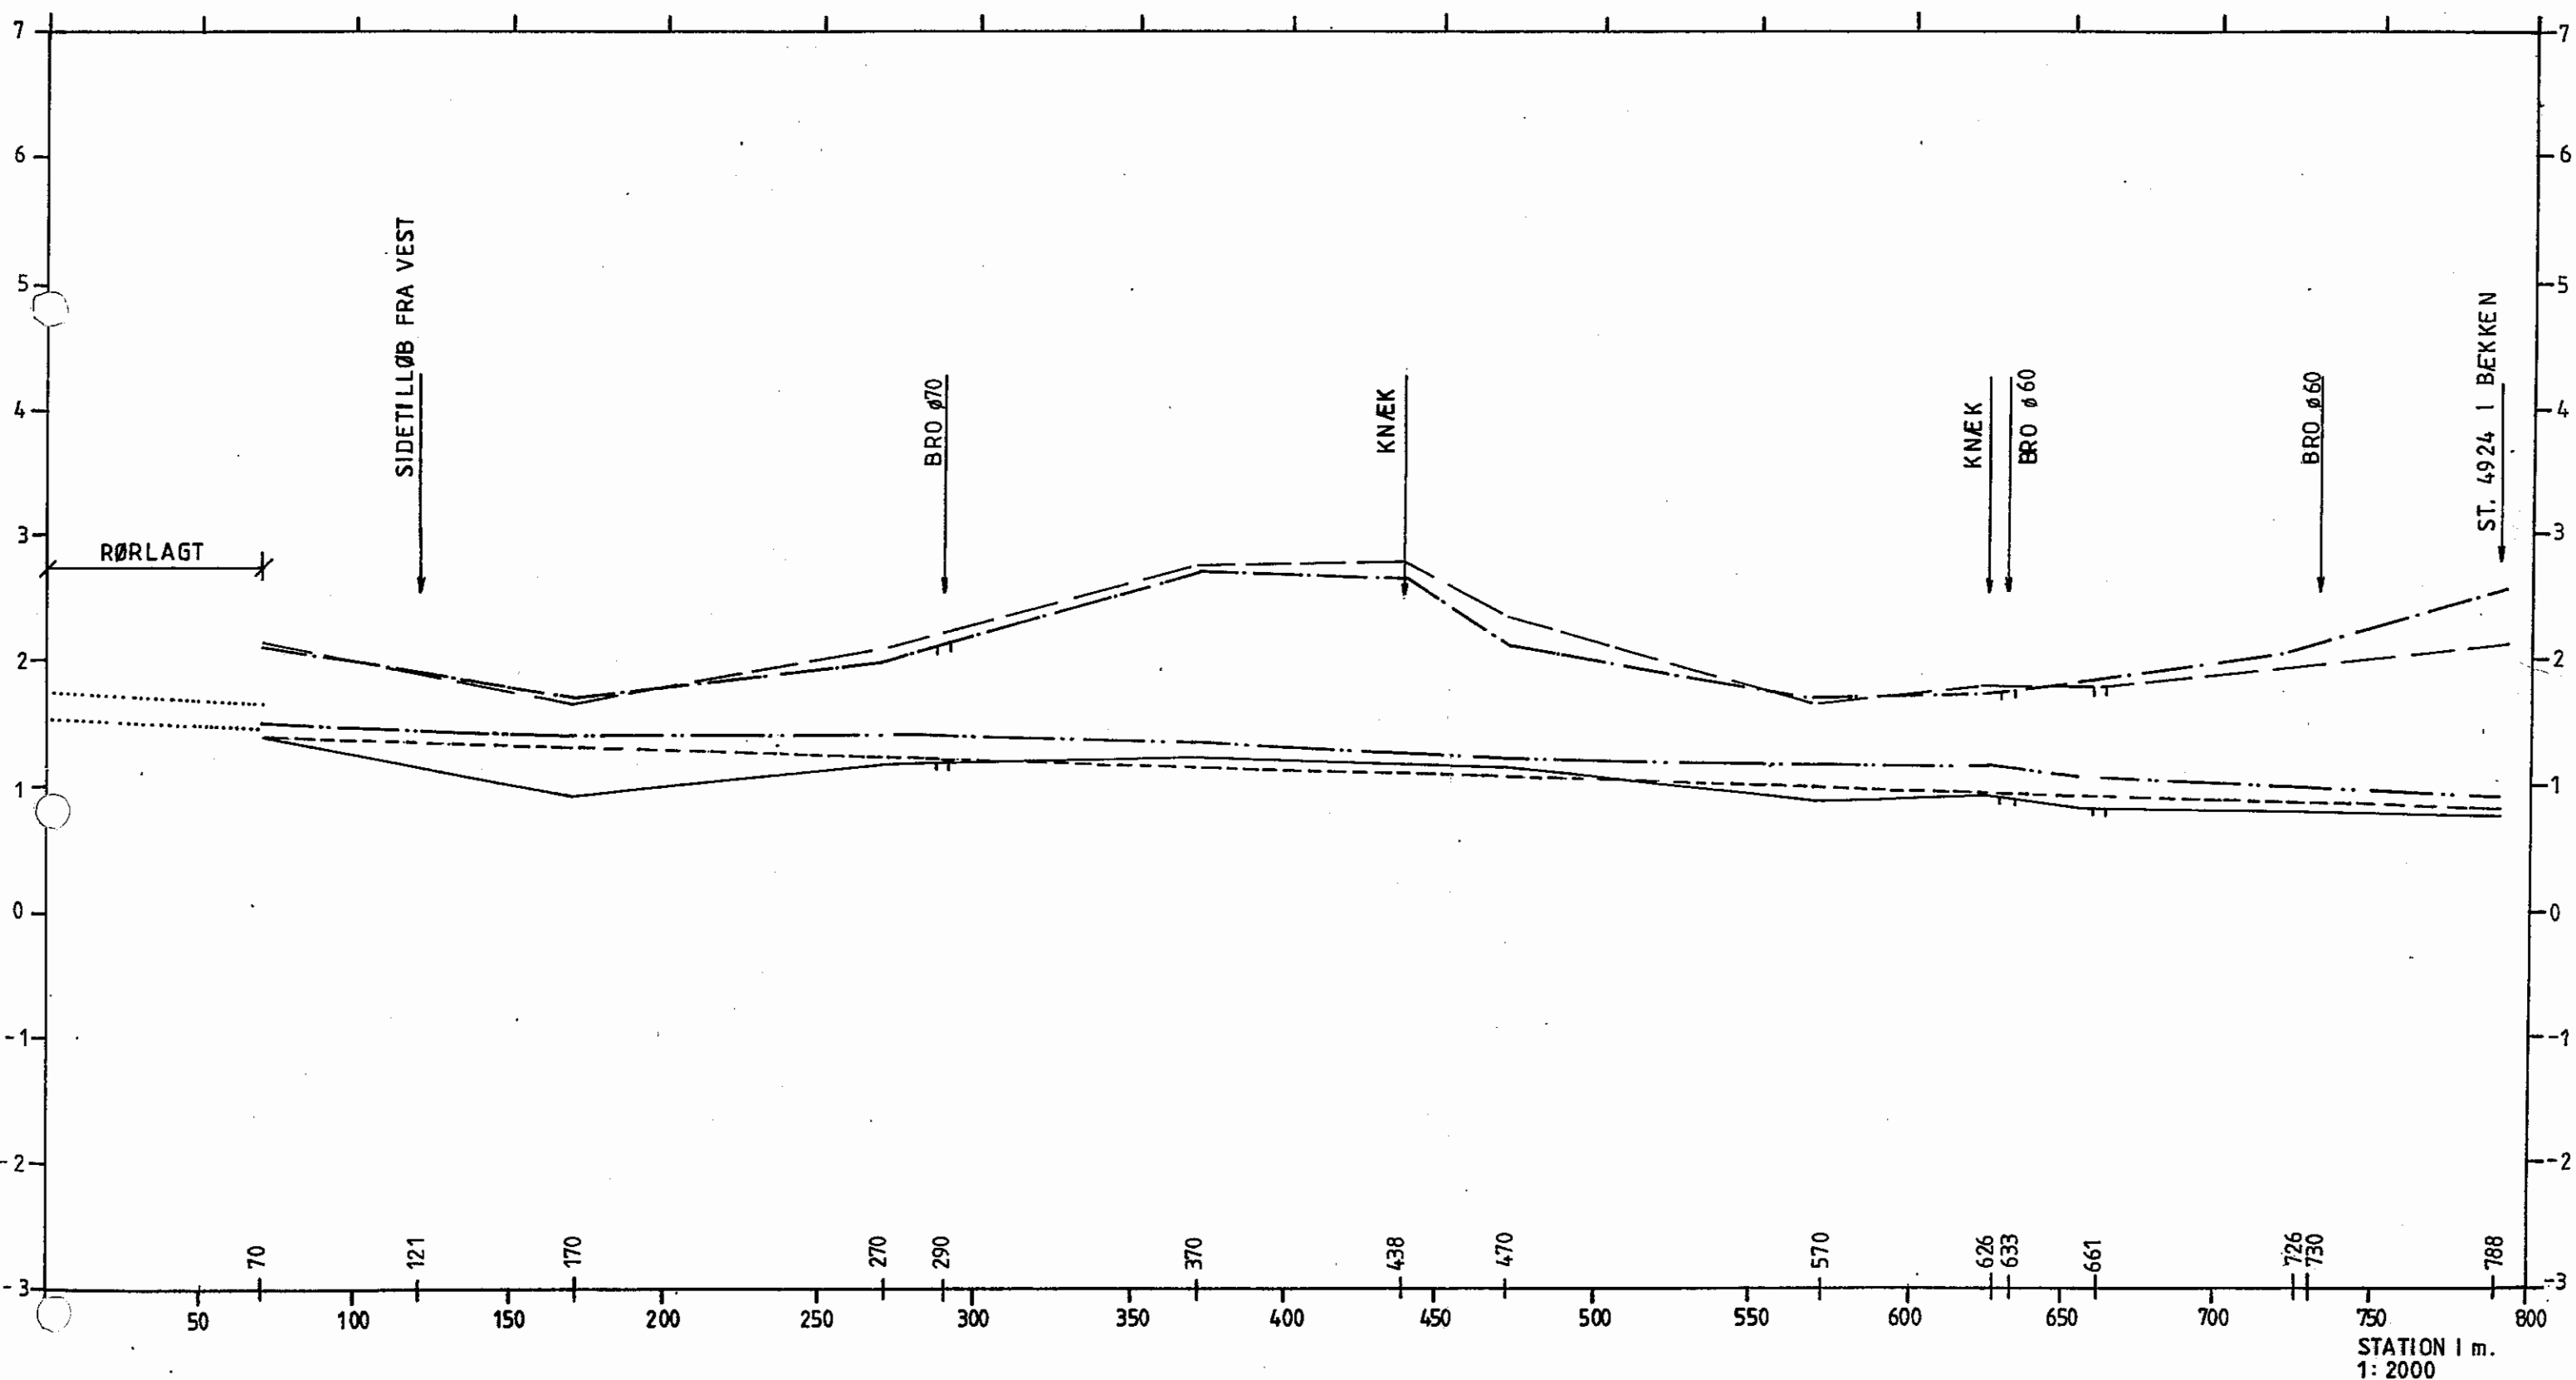

STATION I m.
1: 2000

9508 - 14.2