


KLOVBY-SØLØBET

Opmåling foretaget af DDH Slagelse April 1986

VASP 

HEDESELSKABET 

- Regulativ bundkote
- - - - - Terræn i højre side
- Terræn i venstre side
- Dybeste punkt i tværprofilen

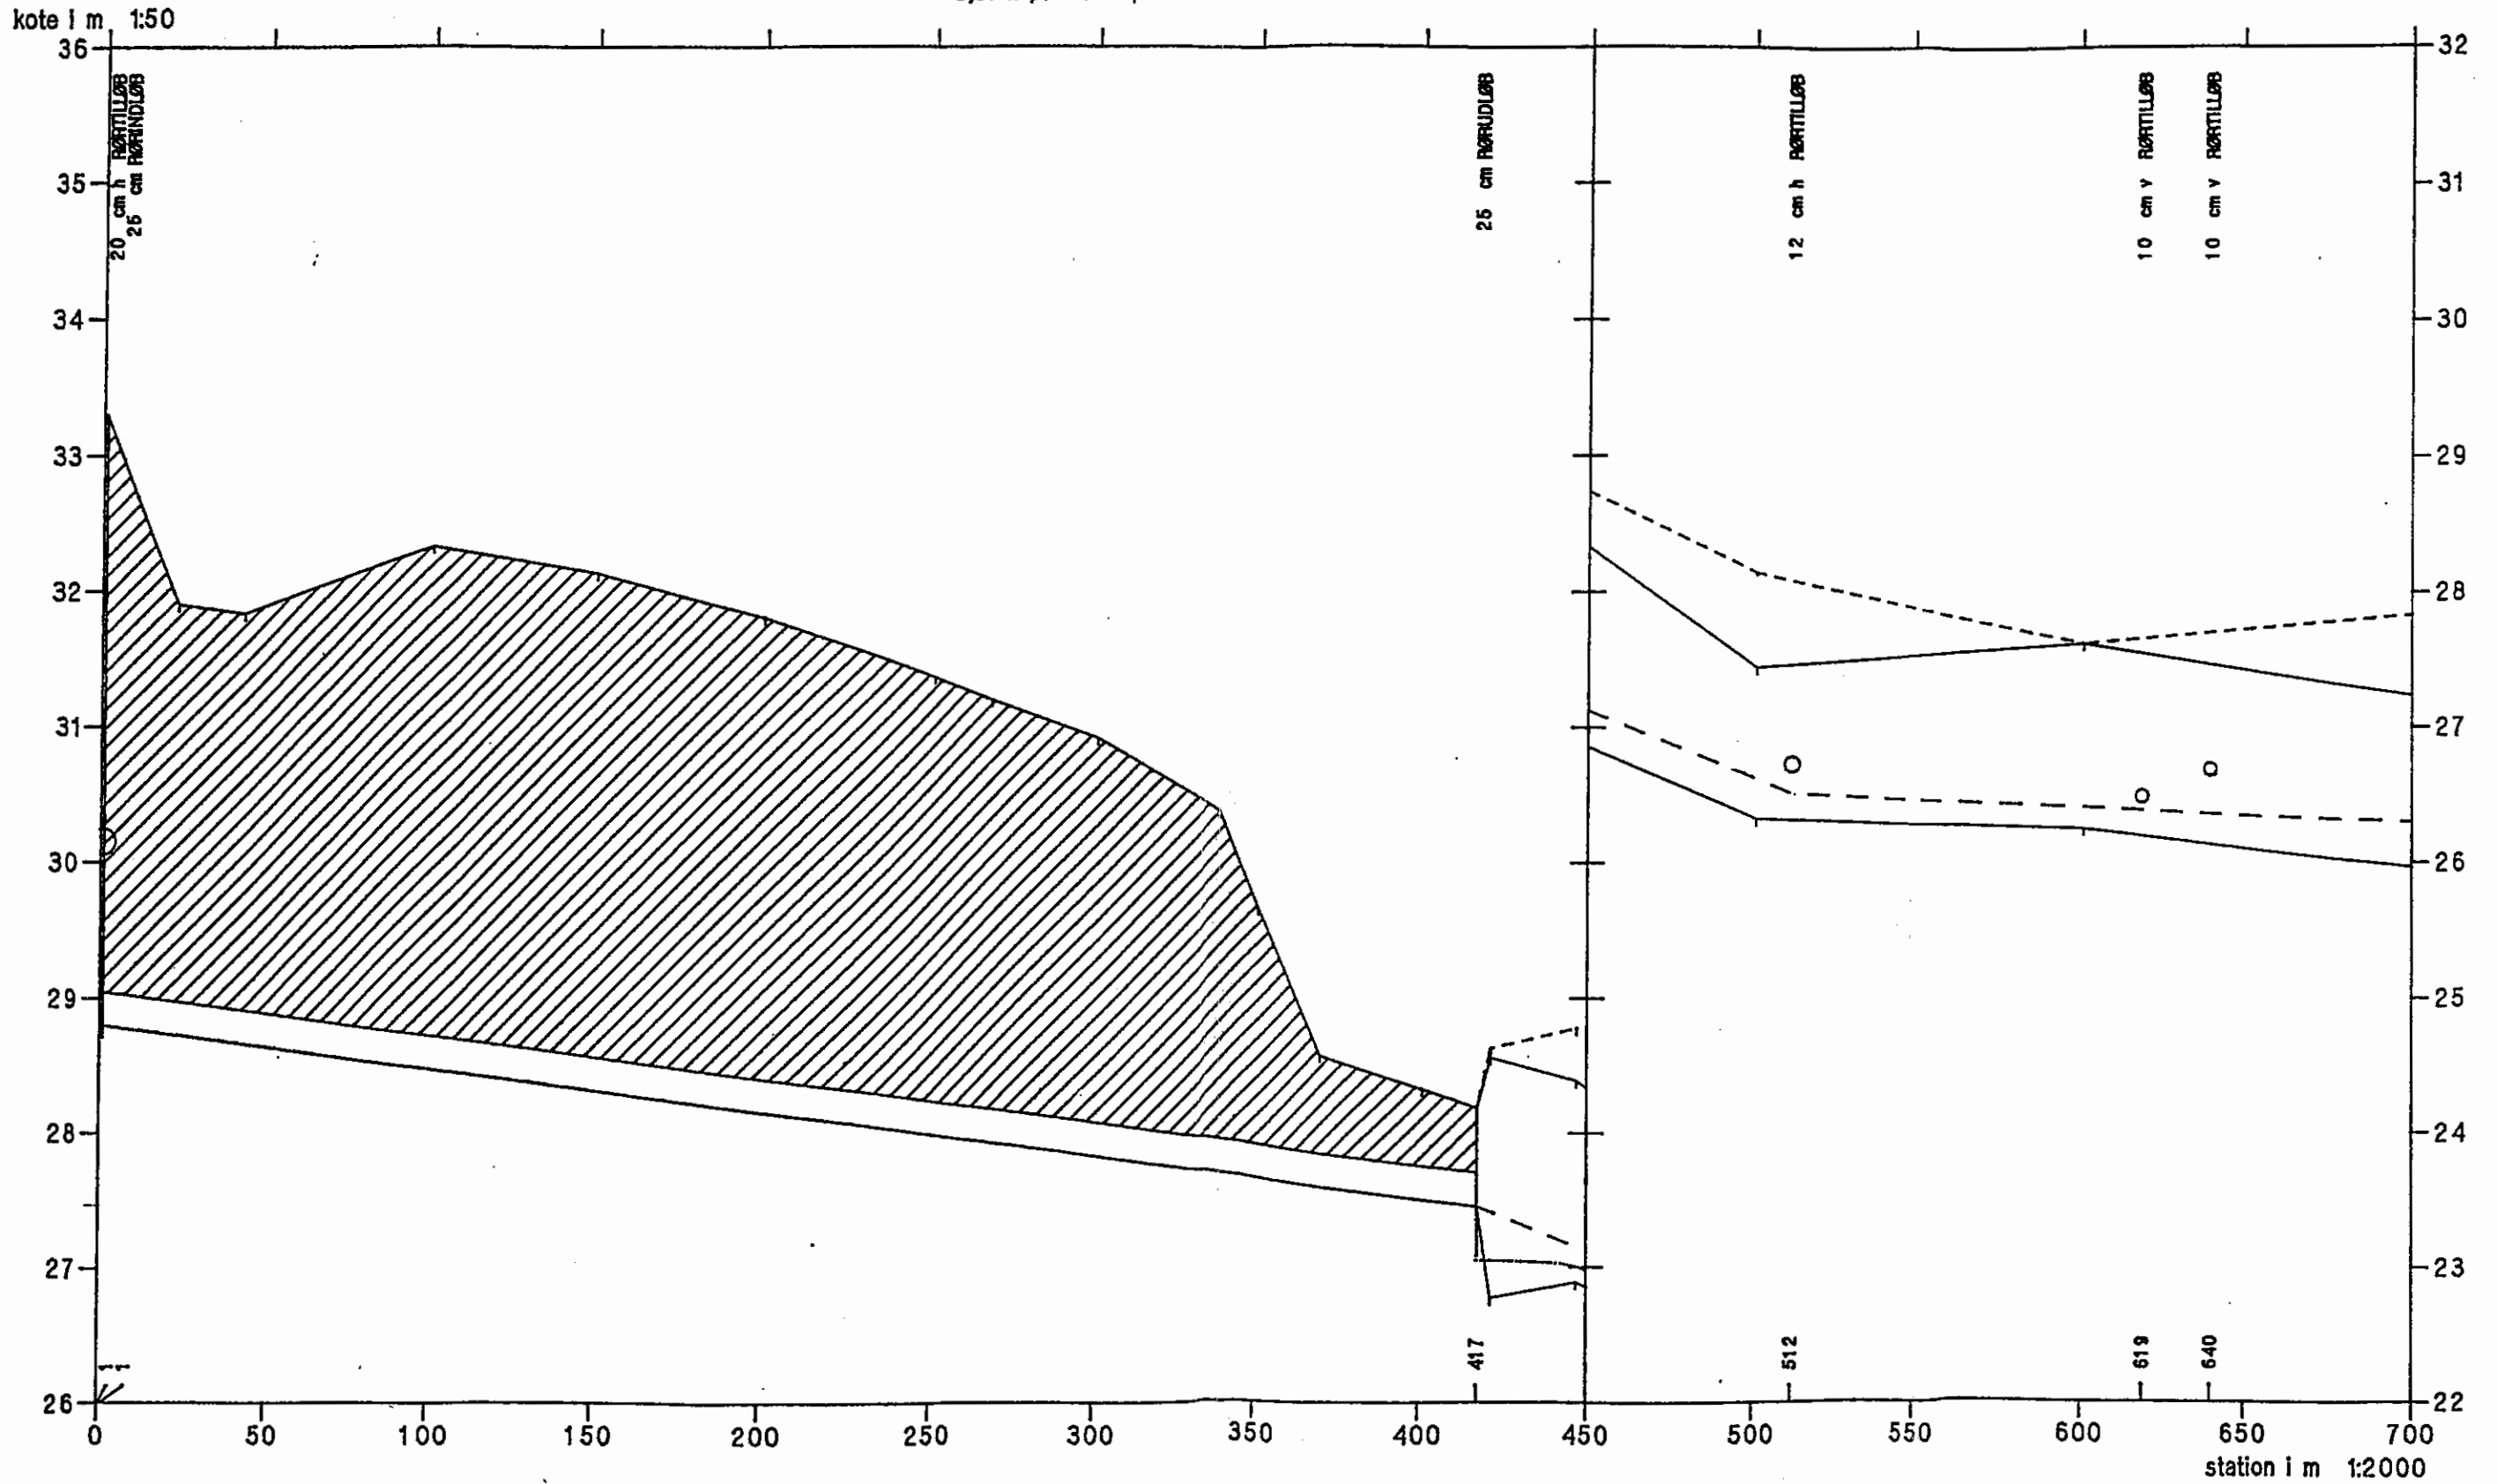


3-JUL-1989 RC / DIS315RC

KLOVBY-SØLØBET

Opmåling foretaget af DDH Sjøgeløse April 1985



- Reguleretv bundkote
- - - Terrain i højre side
- Terrain i venstre side
- Dybeste punkt i tværsnittet

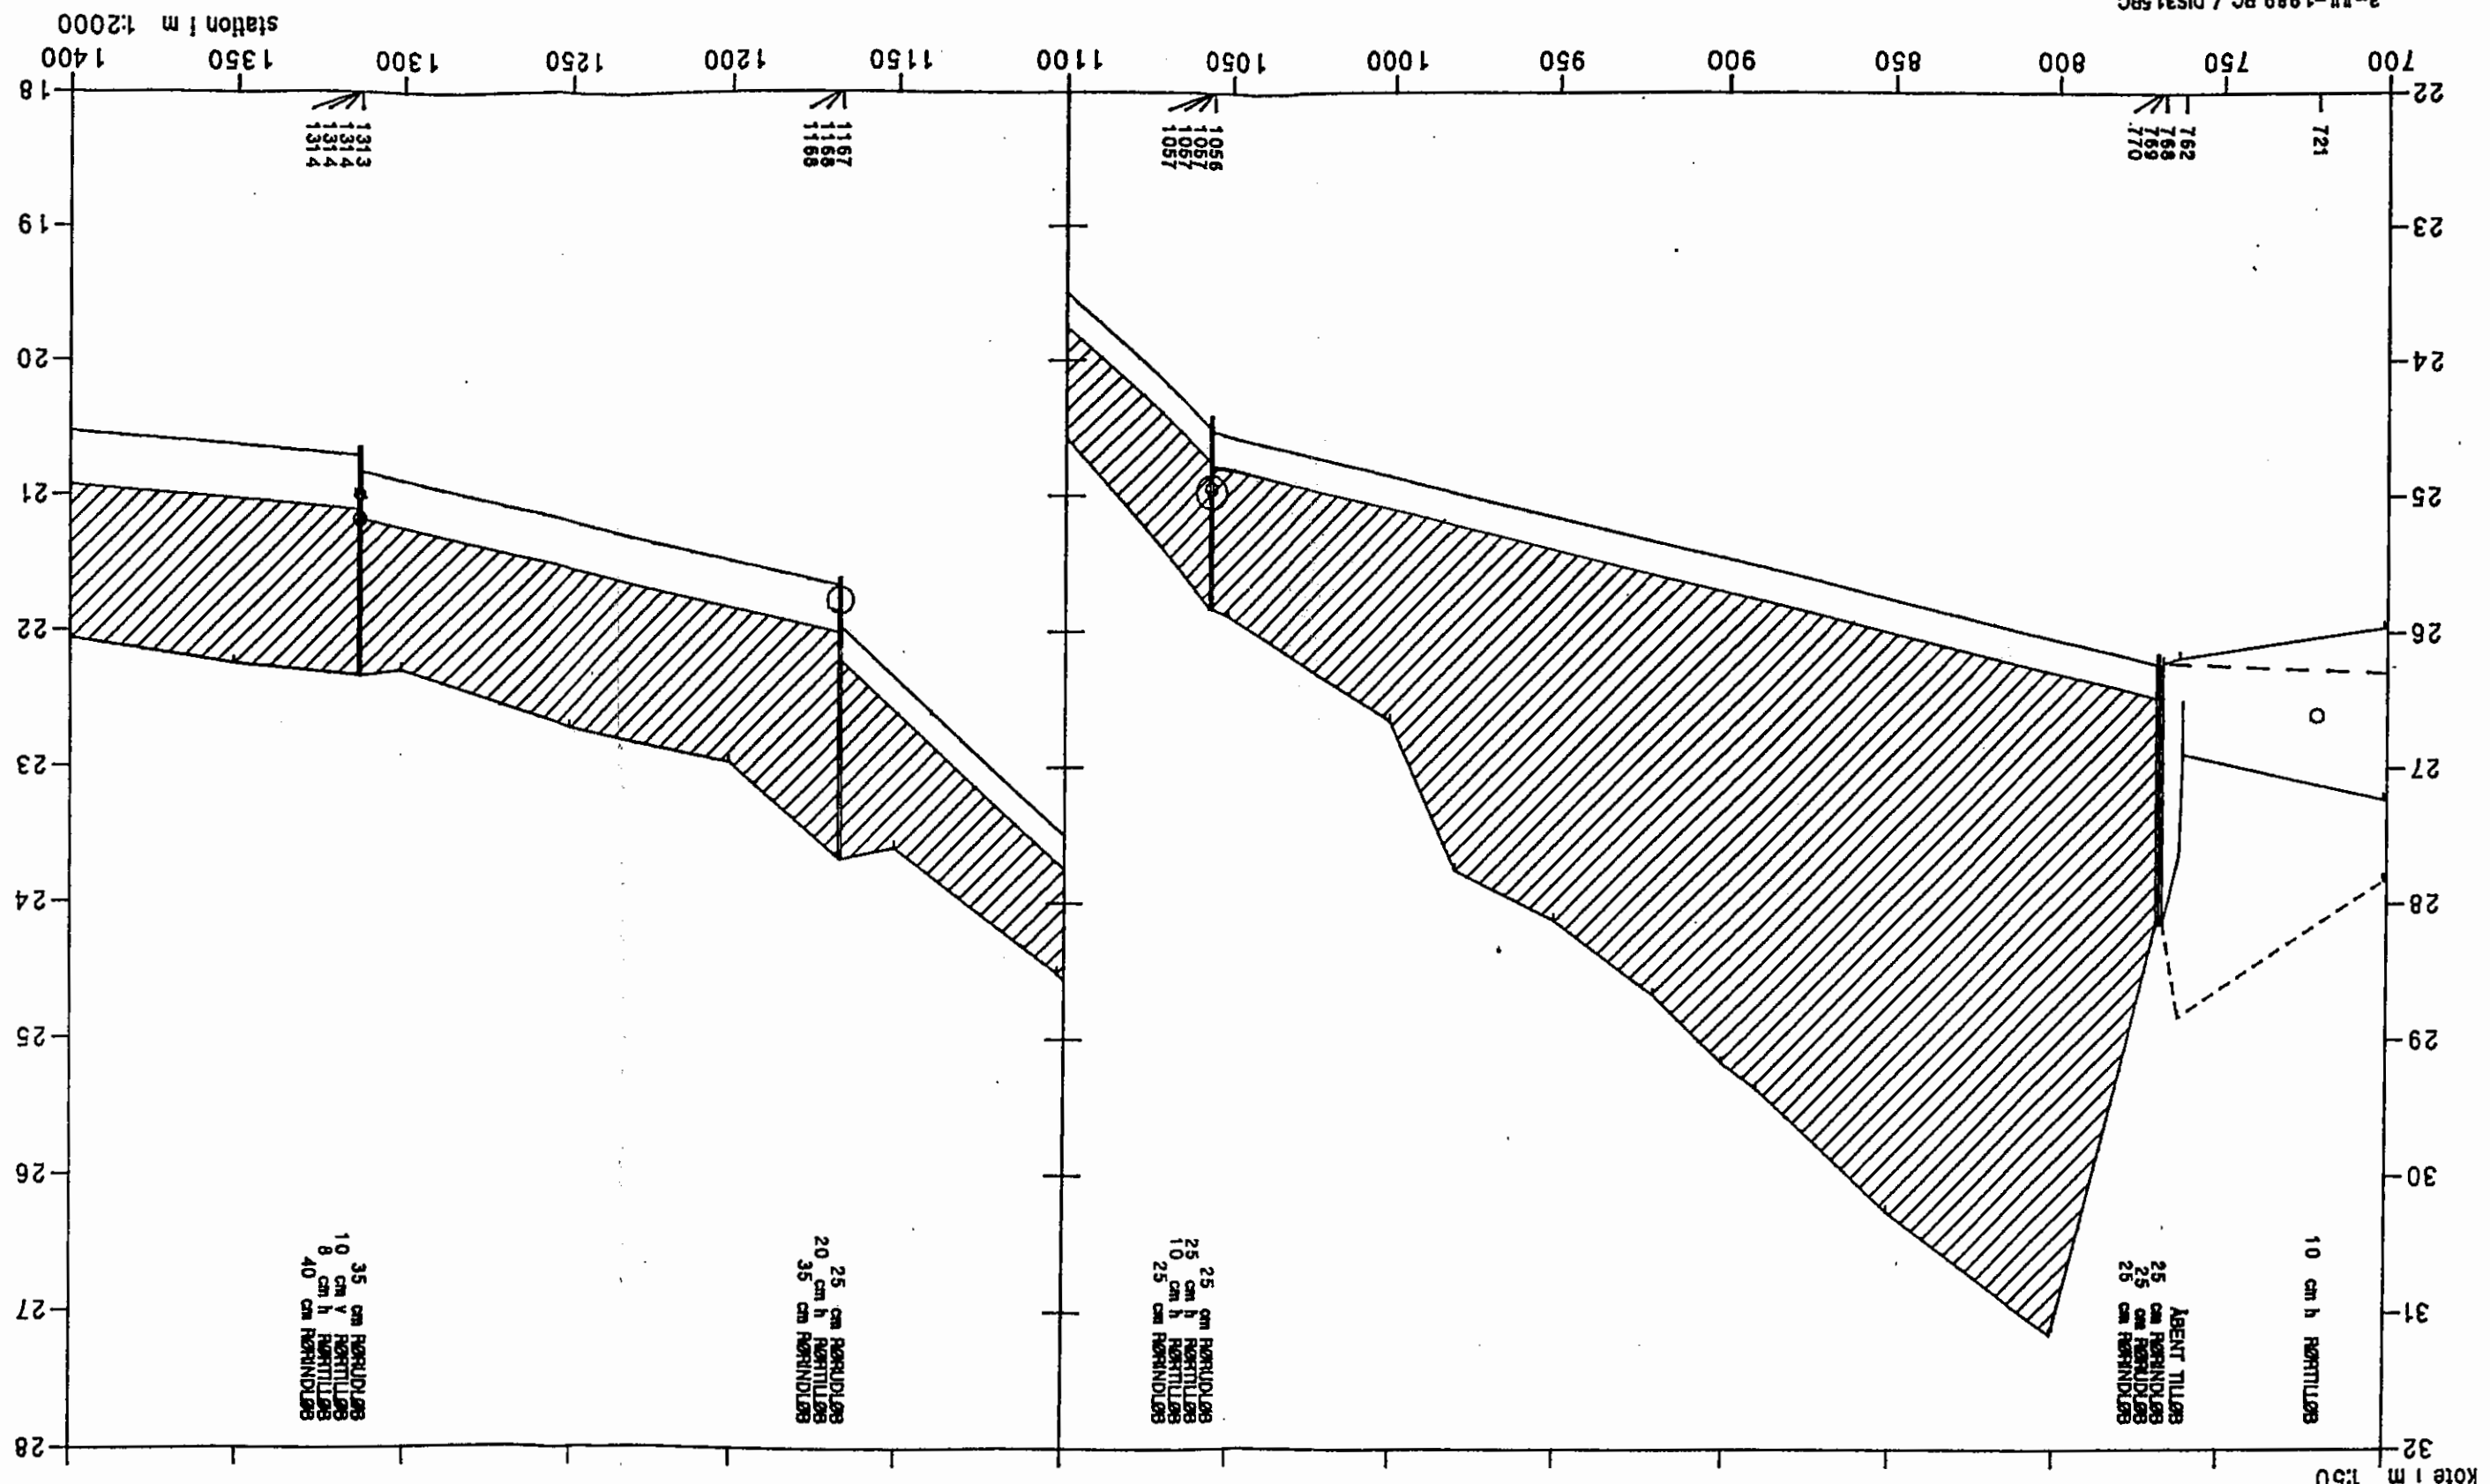

3-JUL-1989 RC / DIS315RC

station i m 1:2000

Kote i m 1:50




KLOVBY-SØLØBET

Opmåling foretaget af DDH Slagelse April 1986

VASP 

- Regulativ bundkote
- Terræn i højre side
- Terræn i venstre side
- Dybeste punkt i tværprofil

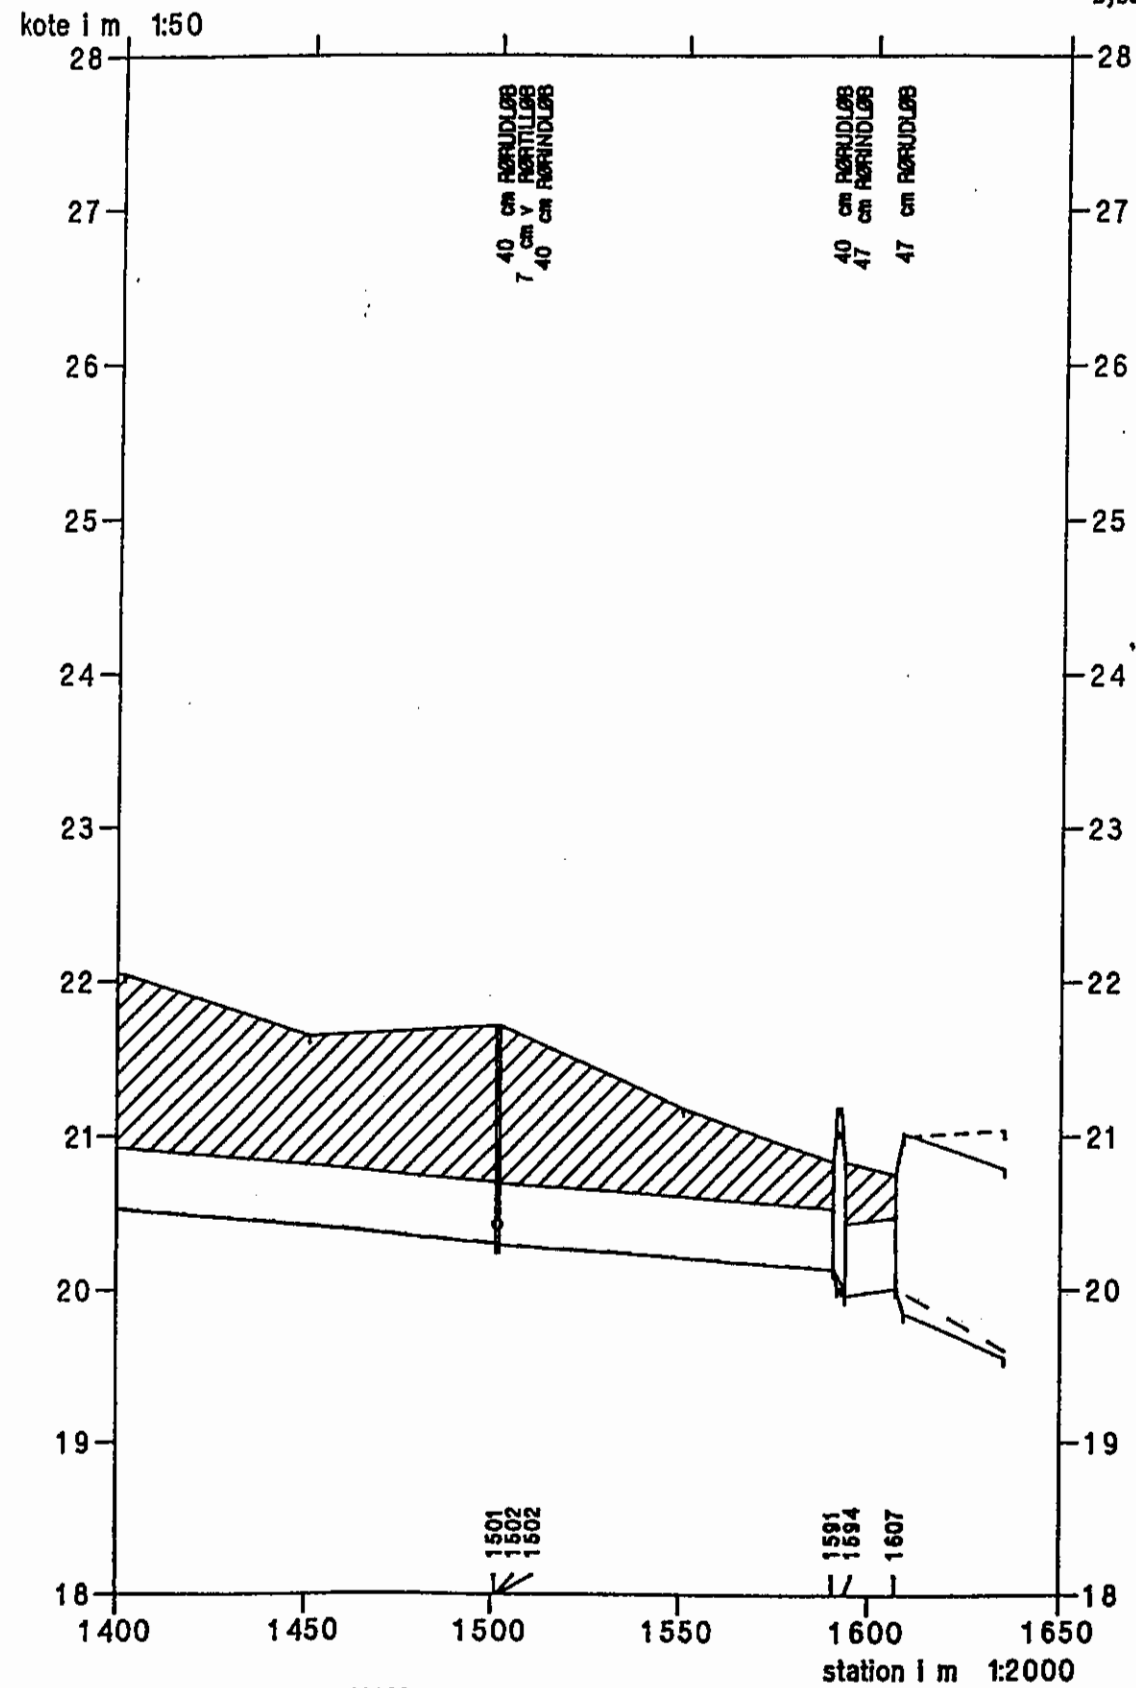

3-JUL-1989 RC / DIS315RC