

KOORDINATER I G.1.-SYSTEM 1934.
SIGNATURER IFØLGE DANSK STANDARD 198.
NULPLAN DNN.


PLANEN ER FREMSTILLET AF DATAKORT I/S
VED LANDINSPEKTØR HENNING ØSTERGAARD
UD FRA OPMALINGSKATALOGER

AF 14 JAN 94

LÅNDE 1:2000
HØJDE 1:100
KOTE-REFERENCENIVEAU

STATION (METER)	HØJDE	GENNEHLØB	BUND
0.0	2.7	3.54	3.66
52.9		3.49	
111.2		3.19	
189.3		3.13	
243.3		2.99	
256.7		2.87	
306.4		2.71	
336.3		2.49	
417.8		2.78	
429.5		2.80	
484.7		2.98	
536.2		2.98	
591.2		2.81	
684.4		2.53	
766.1		2.36	
829.0		2.58	
841.0		2.61	
916.6		2.52	
964.1		2.60	
1000.4		2.69	
1038.9		2.60	
1089.7		2.75	
1143.2		2.77	
1167.4		2.77	
1198.3		2.85	
1226.3		2.55	
1239.1		2.64	
1239.3		2.61	
1275.9		2.68	
1352.2		2.40	
1417.0		2.85	
1469.2		2.65	
1519.5		2.61	
1562.5		2.62	
1576.5		2.39	
1585.8		2.43	
1613.3		2.27	
1628.3		2.65	
1666.5		2.42	

PUNKTKODE	GENNEHLØB	TVERPROFIL
GENNEHLØB	3.54	
TVERPROFIL		3.66
GENNEHLØB	3.49	
GENNEHLØB	3.19	
BUND	3.13	
BUND	2.99	
BUND	2.87	
BUND	2.71	
BUND	2.49	
BUND	2.78	
TVERPROFIL	2.80	
BUND	2.98	
BUND	2.98	
BUND	2.81	
BUND	2.53	
BUND	2.36	
BUND	2.58	
BUND	2.61	
BUND	2.52	
BUND	2.60	
BUND	2.69	
BUND	2.60	
BUND	2.75	
BUND	2.77	
BUND	2.77	
BUND	2.85	
GENNEHLØB	2.55	
GENNEHLØB	2.64	
TVERPROFIL	2.61	
BUND	2.68	
BUND	2.40	
BUND	2.85	
BUND	2.65	
BUND	2.61	
BUND	2.62	
TVERPROFIL	2.39	
GENNEHLØB	2.43	
GENNEHLØB	2.27	
BUND	2.65	
BUND	2.42	

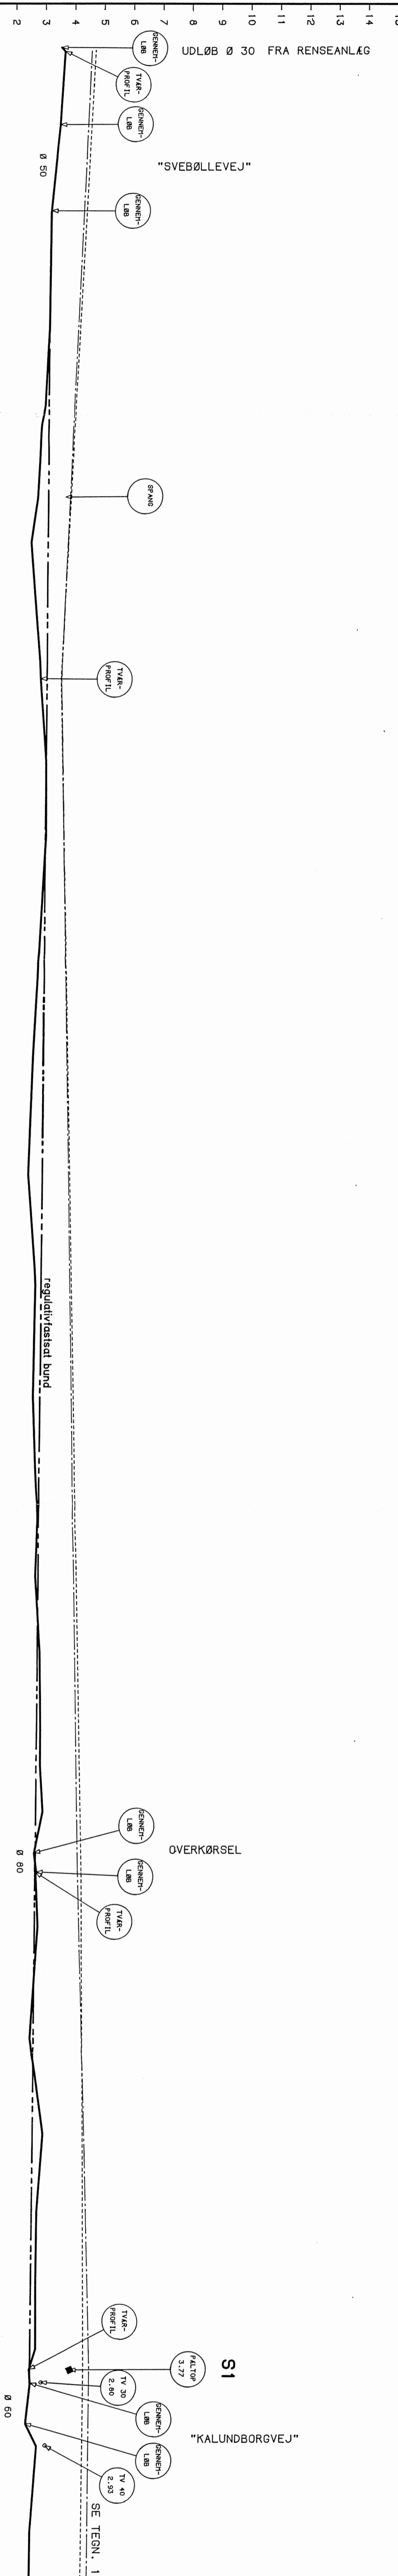

regulativbundkote: 3.54
regulativbundkote: 3.49
regulativbundkote: 3.19
regulativbundkote: 2.43

SIGNATURER:

----- HØJRE BRINK
----- VENSTRE BRINK

S1 : SKALAPÆL

- FALTOP 3.77
- GENNEHLØB
- GENNEHLØB START/SLUT
- BUNDMIDTE
- SPAKS
- MIDTE AF BRØ
- TV 30 TILLØB 30 CM/KOTE
- TV 40 TILLØB 40 CM/KOTE
- TV 10 TILLØB 10 CM/KOTE

HENNING ØSTERGAARD LANDINSPEKTØR KALUNDBORGVEJ 14B, 4300 HOLBÆK TLF. 5343 1909		UDTEGNET 14 Jan 1994 KS.
BRENDEMOSEBÆK BJERGESTED KOMMUNE, LÆNGDEPROFIL CPR NR.: 6973.08		TEKN NR 120
MÅL 1:2000 / 1:100 FORHÅT I MH: 1136X297	J.NR. 6973	UDREVISION UDREVISOR DATO KONTROL DATO GODK