

KOORDINATER I G.I.-SYSTEM 1934.  
SIGNATURER IFØLGE DANSK STANDARD 198.  
NULPLAN DNN.

PLANEN ER FREMSTILLET AF DATAKORT I/S  
VED LANDINSPEKTØR HENNING ØSTERGAARD  
UD FRA OPMALINGSKATALOGER

AF 17 JAN 94, 17 JAN 94, 17 JAN 94, 17 JAN 94

LÆNGDE 1:50  
HØJDE 1:50  
KOTE-REFERENCENIVEAU

-2

-2

-2

-2

UNGS.

REVISION

TEGN. DATO

KONTR. DATO

GDNRK

UDTEGNET 17 Jan 1994

KS. *[Signature]*

HENNING ØSTERGAARD  
LANDINSPEKTØR  
KALUNDBORGEVEJ 14B, 4300 HOLBÆK  
TLF. 5343 1909

BRÆNDEMUSEBÆK  
BJERSTED KOMMUNE,  
TVÆRRØF IL CPR NR: 6973.08 6973.08 6973.08 6973.08

MÅL 1:50 / 1:50 J.NR. 6973  
FORMÅT 1 MH:960X297

ST. 2.7

ST. 429.5


ST. 1239.3

ST. 1576.5

SIGNATURER:

VANDSPEJLS KOTE

S1 : SKALAPÆL

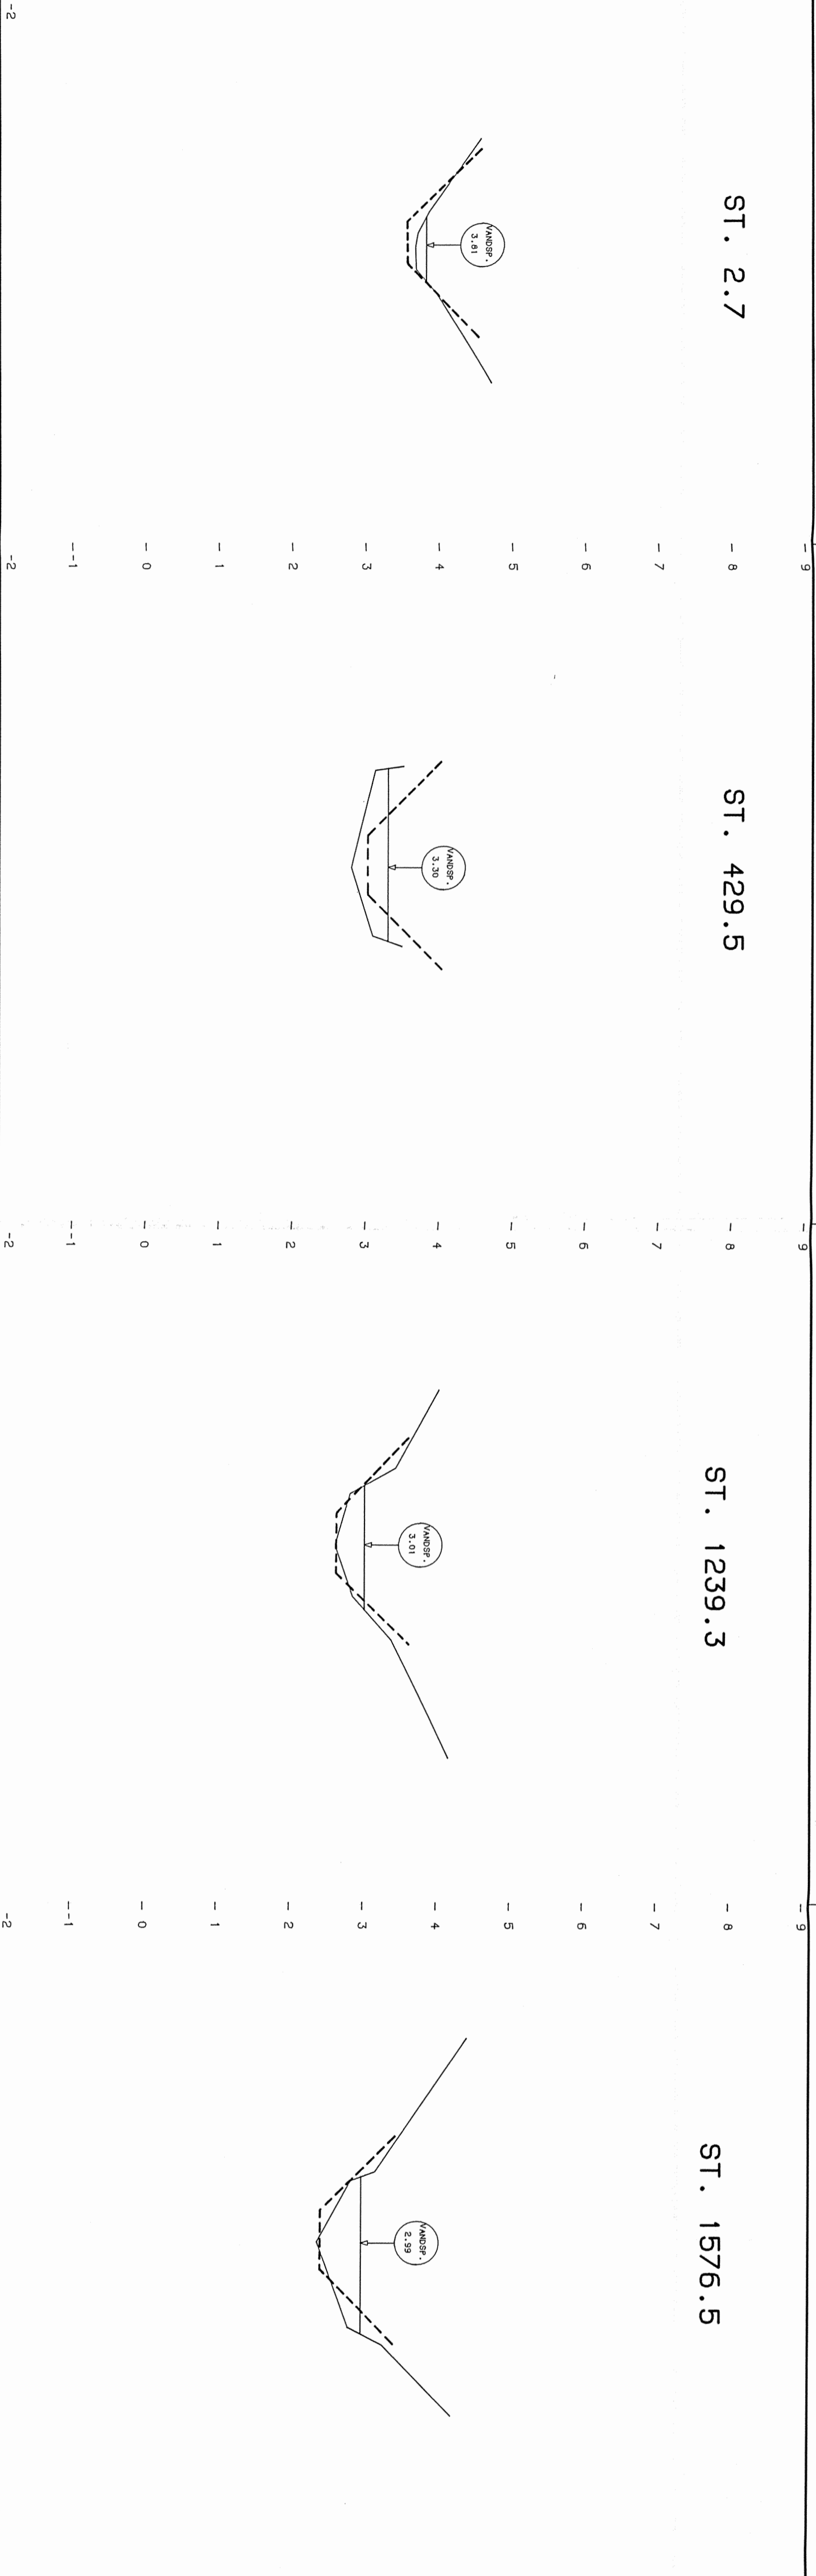

STATION (METER)	KOTE	TERRÅN	TERRÅN VANDSPEJL	TERRÅN	TERRÅN VANDSPEJL	TERRÅN	TERRÅN VANDSPEJL	TERRÅN	TERRÅN VANDSPEJL	TERRÅN	TERRÅN VANDSPEJL	TERRÅN	TERRÅN VANDSPEJL	TERRÅN	TERRÅN VANDSPEJL
0.0	4.56														
1.0	3.85														
1.1	3.81														
1.3	3.70														
1.4	3.81														
1.5	3.66														
1.8	3.67														
1.9	3.81														
2.1	3.96														
3.3	4.70														
0.0	3.51														
0.1	3.30														
0.1	3.13														
1.4	2.80														
1.4	3.30														
2.4	3.09														
2.4	3.30														
2.5	3.49														
0.0	4.02														
1.0	3.43														
1.3	3.01														
1.4	2.81														
2.1	2.61														
2.1	3.01														
2.8	2.85														
3.0	3.01														
3.4	3.37														
5.0	4.16														
0.0	4.43														
1.8	3.18														
1.8	2.99														
1.9	2.85														
2.7	2.39														
2.7	2.99														
3.9	2.82														
4.0	2.99														
4.1	3.28														
5.1	4.22														

17 Jan 1994 /home/holb/s6973/tegn02201