

# Kindelbækken


VASP

Opmåling foretaget af DDH/Slagelse april  
Gældende regulativ

# Gørlev Kommune

Regulativ bundkote  
Terraen i venstre side  
Terraen i højre side  
Dybeste punkt i tværprofillet

Vandsp. Vinter middel, Regulativ  
Vandsp. Vinter middel, Kontrolopm. 1997

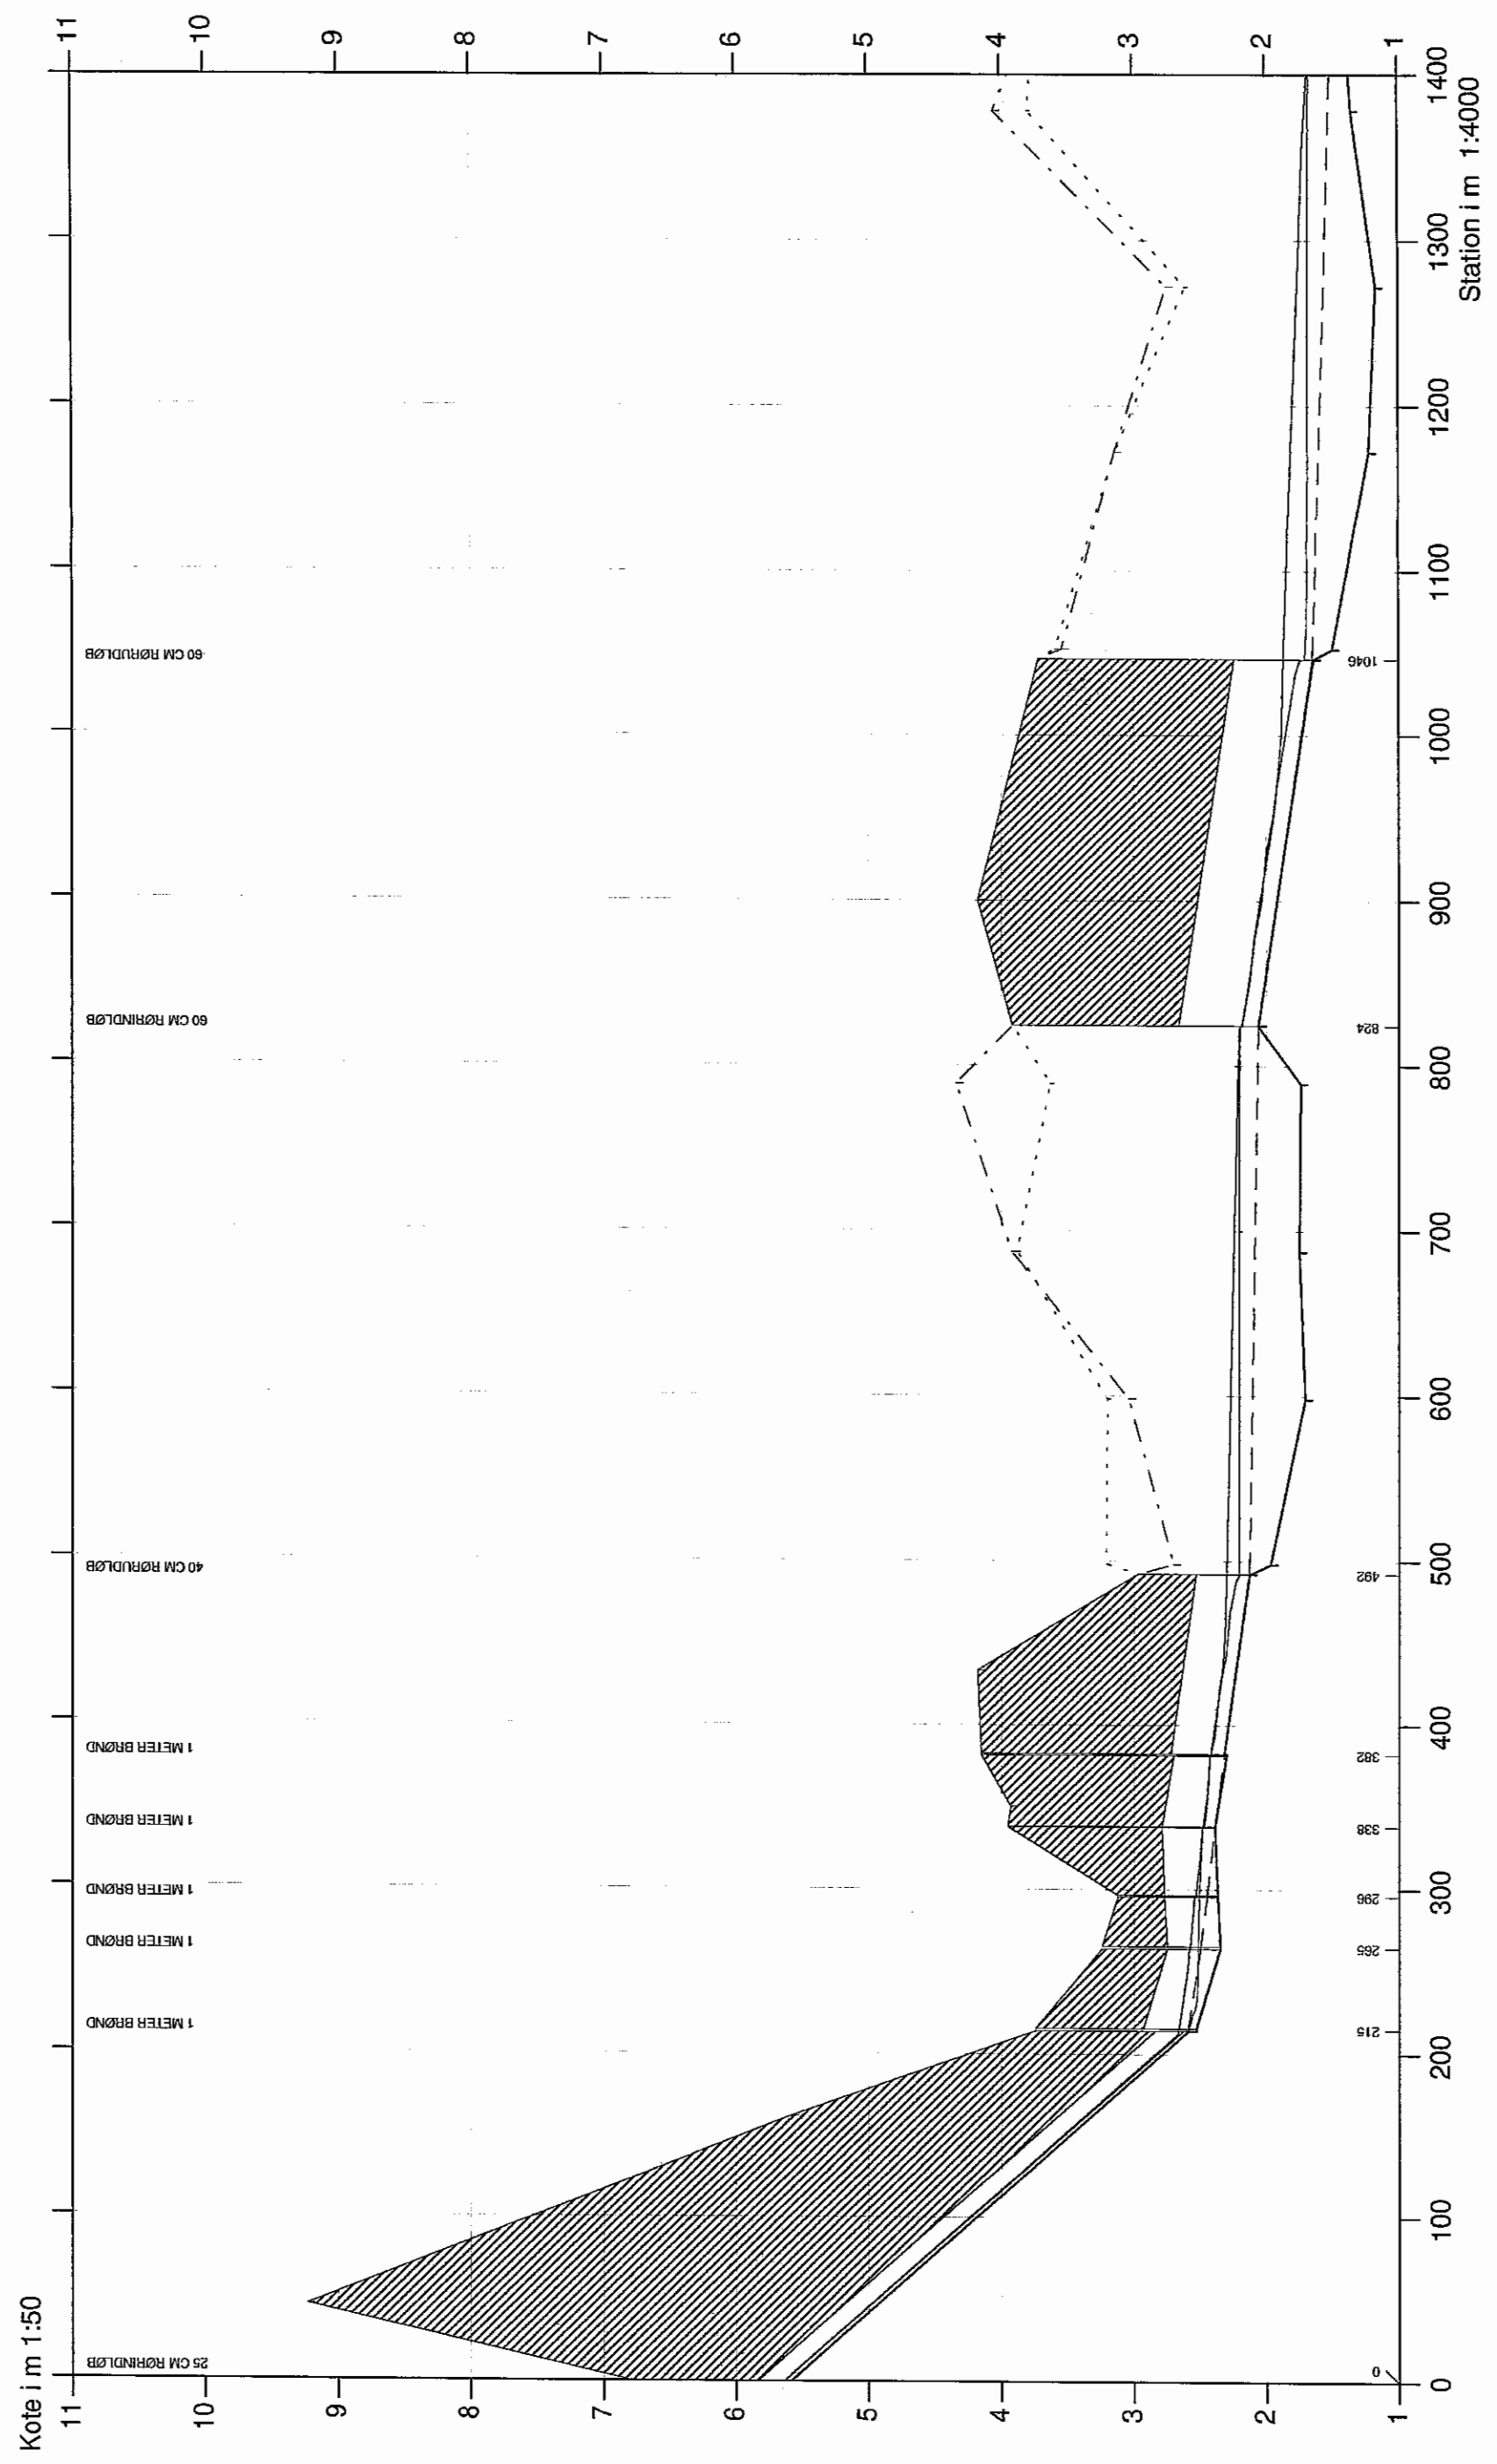

# Kindelbækken

VASP


Opmåling foretaget af DDH/Slagelse april  
Gældende regulativ

Gørlev Kommune



- Regulativ bundkote
- ... Terræn i venstre side
- - - Terræn i højre side
- Dybeste punkt i tværprofilet
- Vandsp. Vinter middel. Regulativ
- Vandsp. Vinter middel. Kontrolopm. 1997

Kote i m 1:50

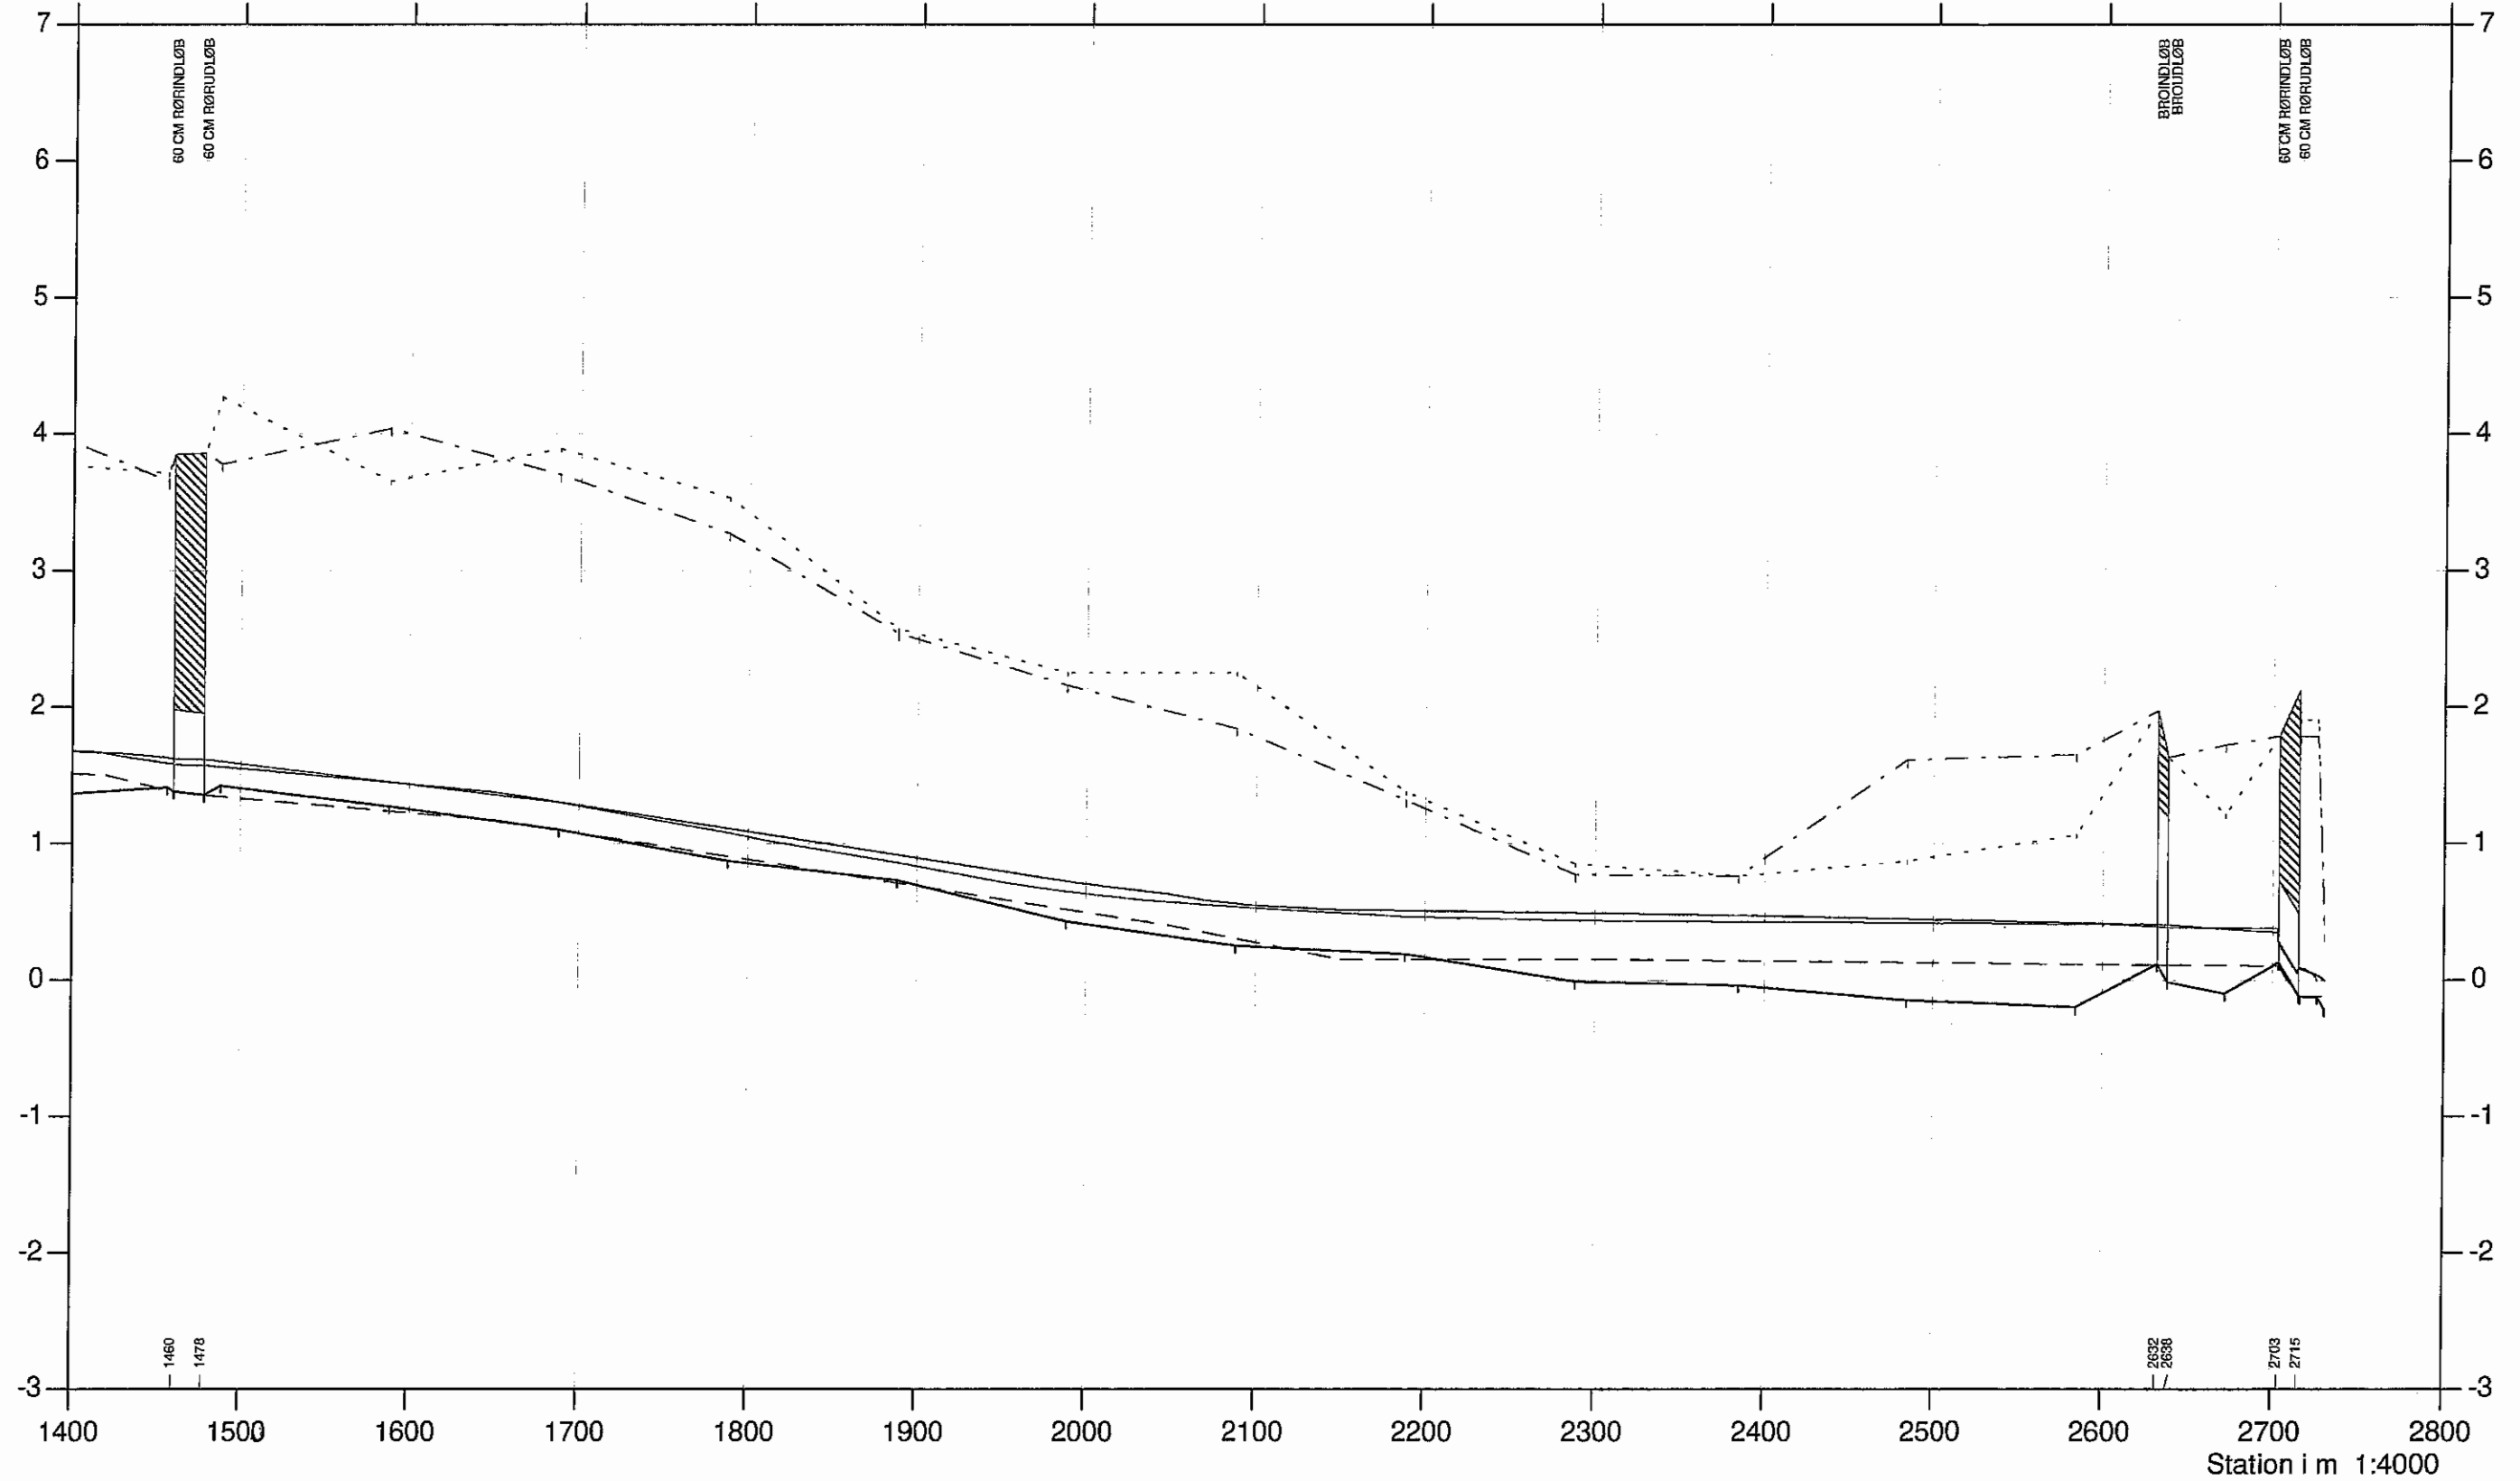

# Kindelbækken

VASP


Opmåling foretaget af DDH/Slagelse april  
Gældende regulativ

Gørlev Kommune



- Regulativ bundkote
- - - - - Terræn i venstre side
- · - · - Terræn i højre side
- Dybeste punkt i tværprofil
- Vandsp. Vinter median max. Regulativ
- Vandsp. Vinter median max. Kontrolopr. 1997

Kote i m 1:50

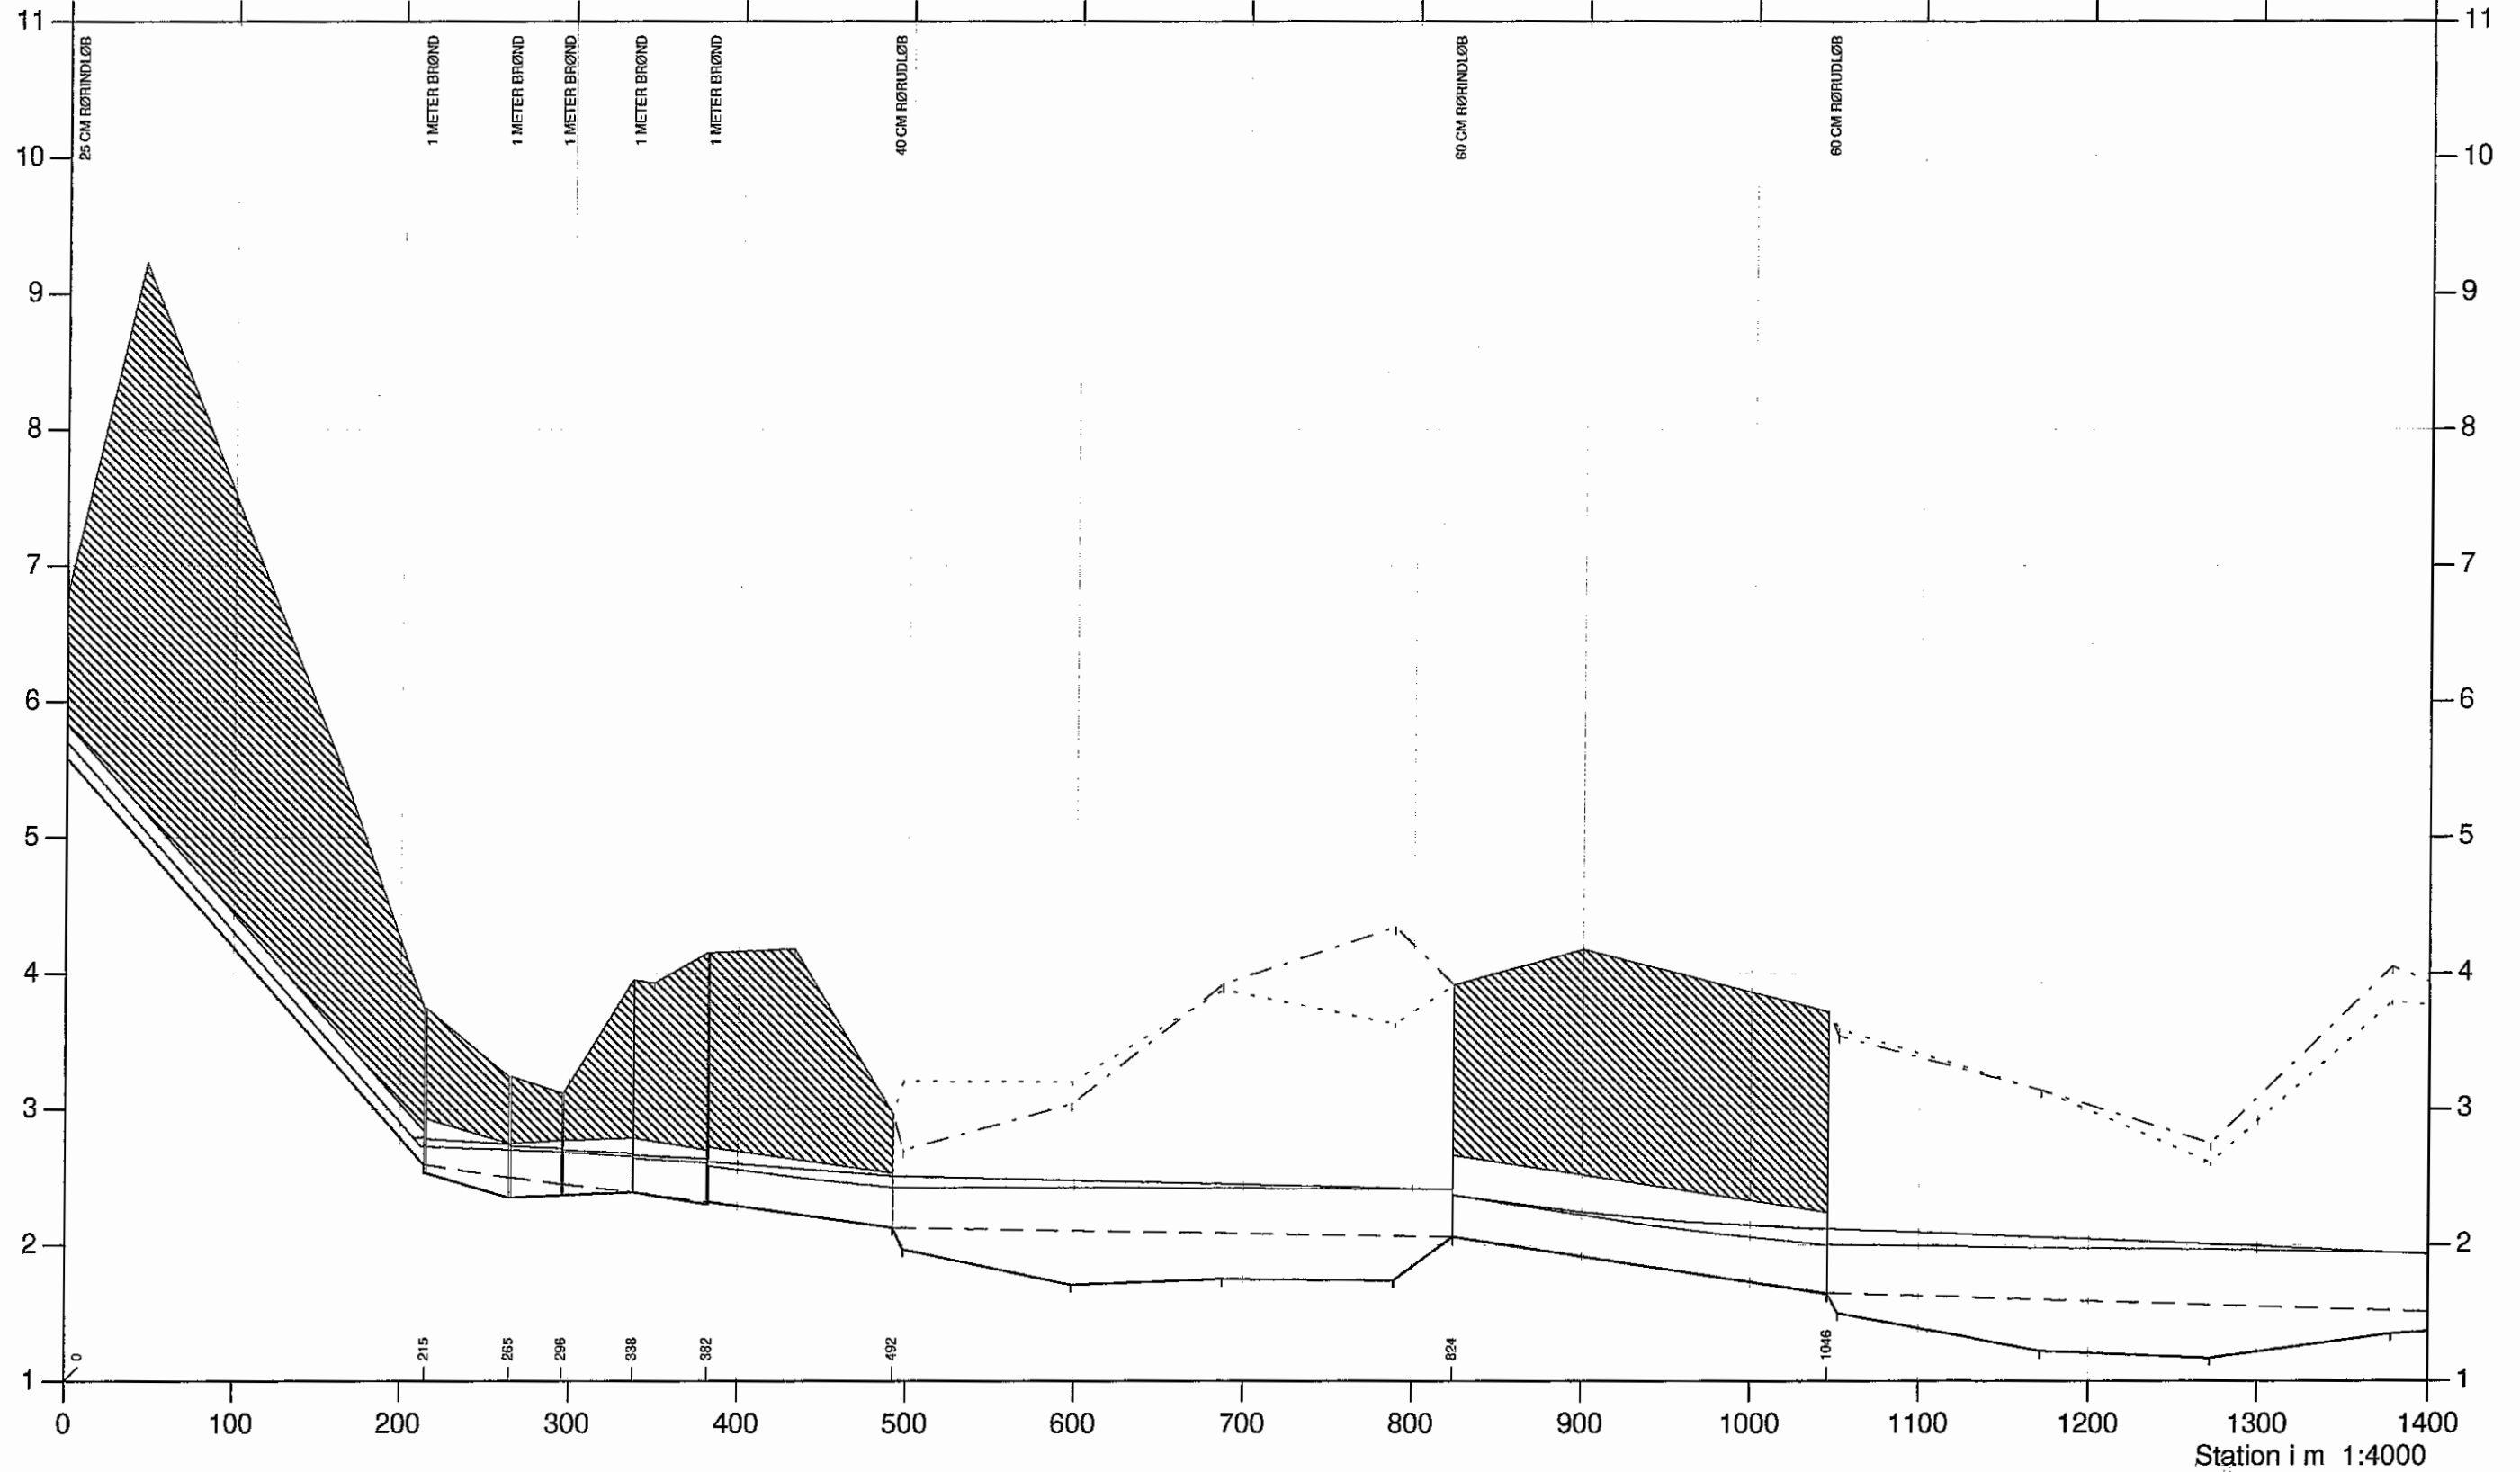

# Kindelbækken

VASP

Opmåling foretaget af DDH/Slagelse april  
Gældende regulativ



- Regulativ bundkote
- Terræn i venstre side
- Terræn i højre side
- Dybeste punkt i tværprofil
- Vandsp. Vinter median max. Regulativ
- Vandsp. Vinter median max. Kontrolopm. 1997

Kote i m 1:50

