


# ORNUM VANDLØB

Opmåling ved DDH/Roskilde sep. 1993



- Ny regulativ bundkote
- - - - - Terræn i højre side
- Terræn i venstre side
- Dybeste punkt i tværprofil

HEDESELSKABET

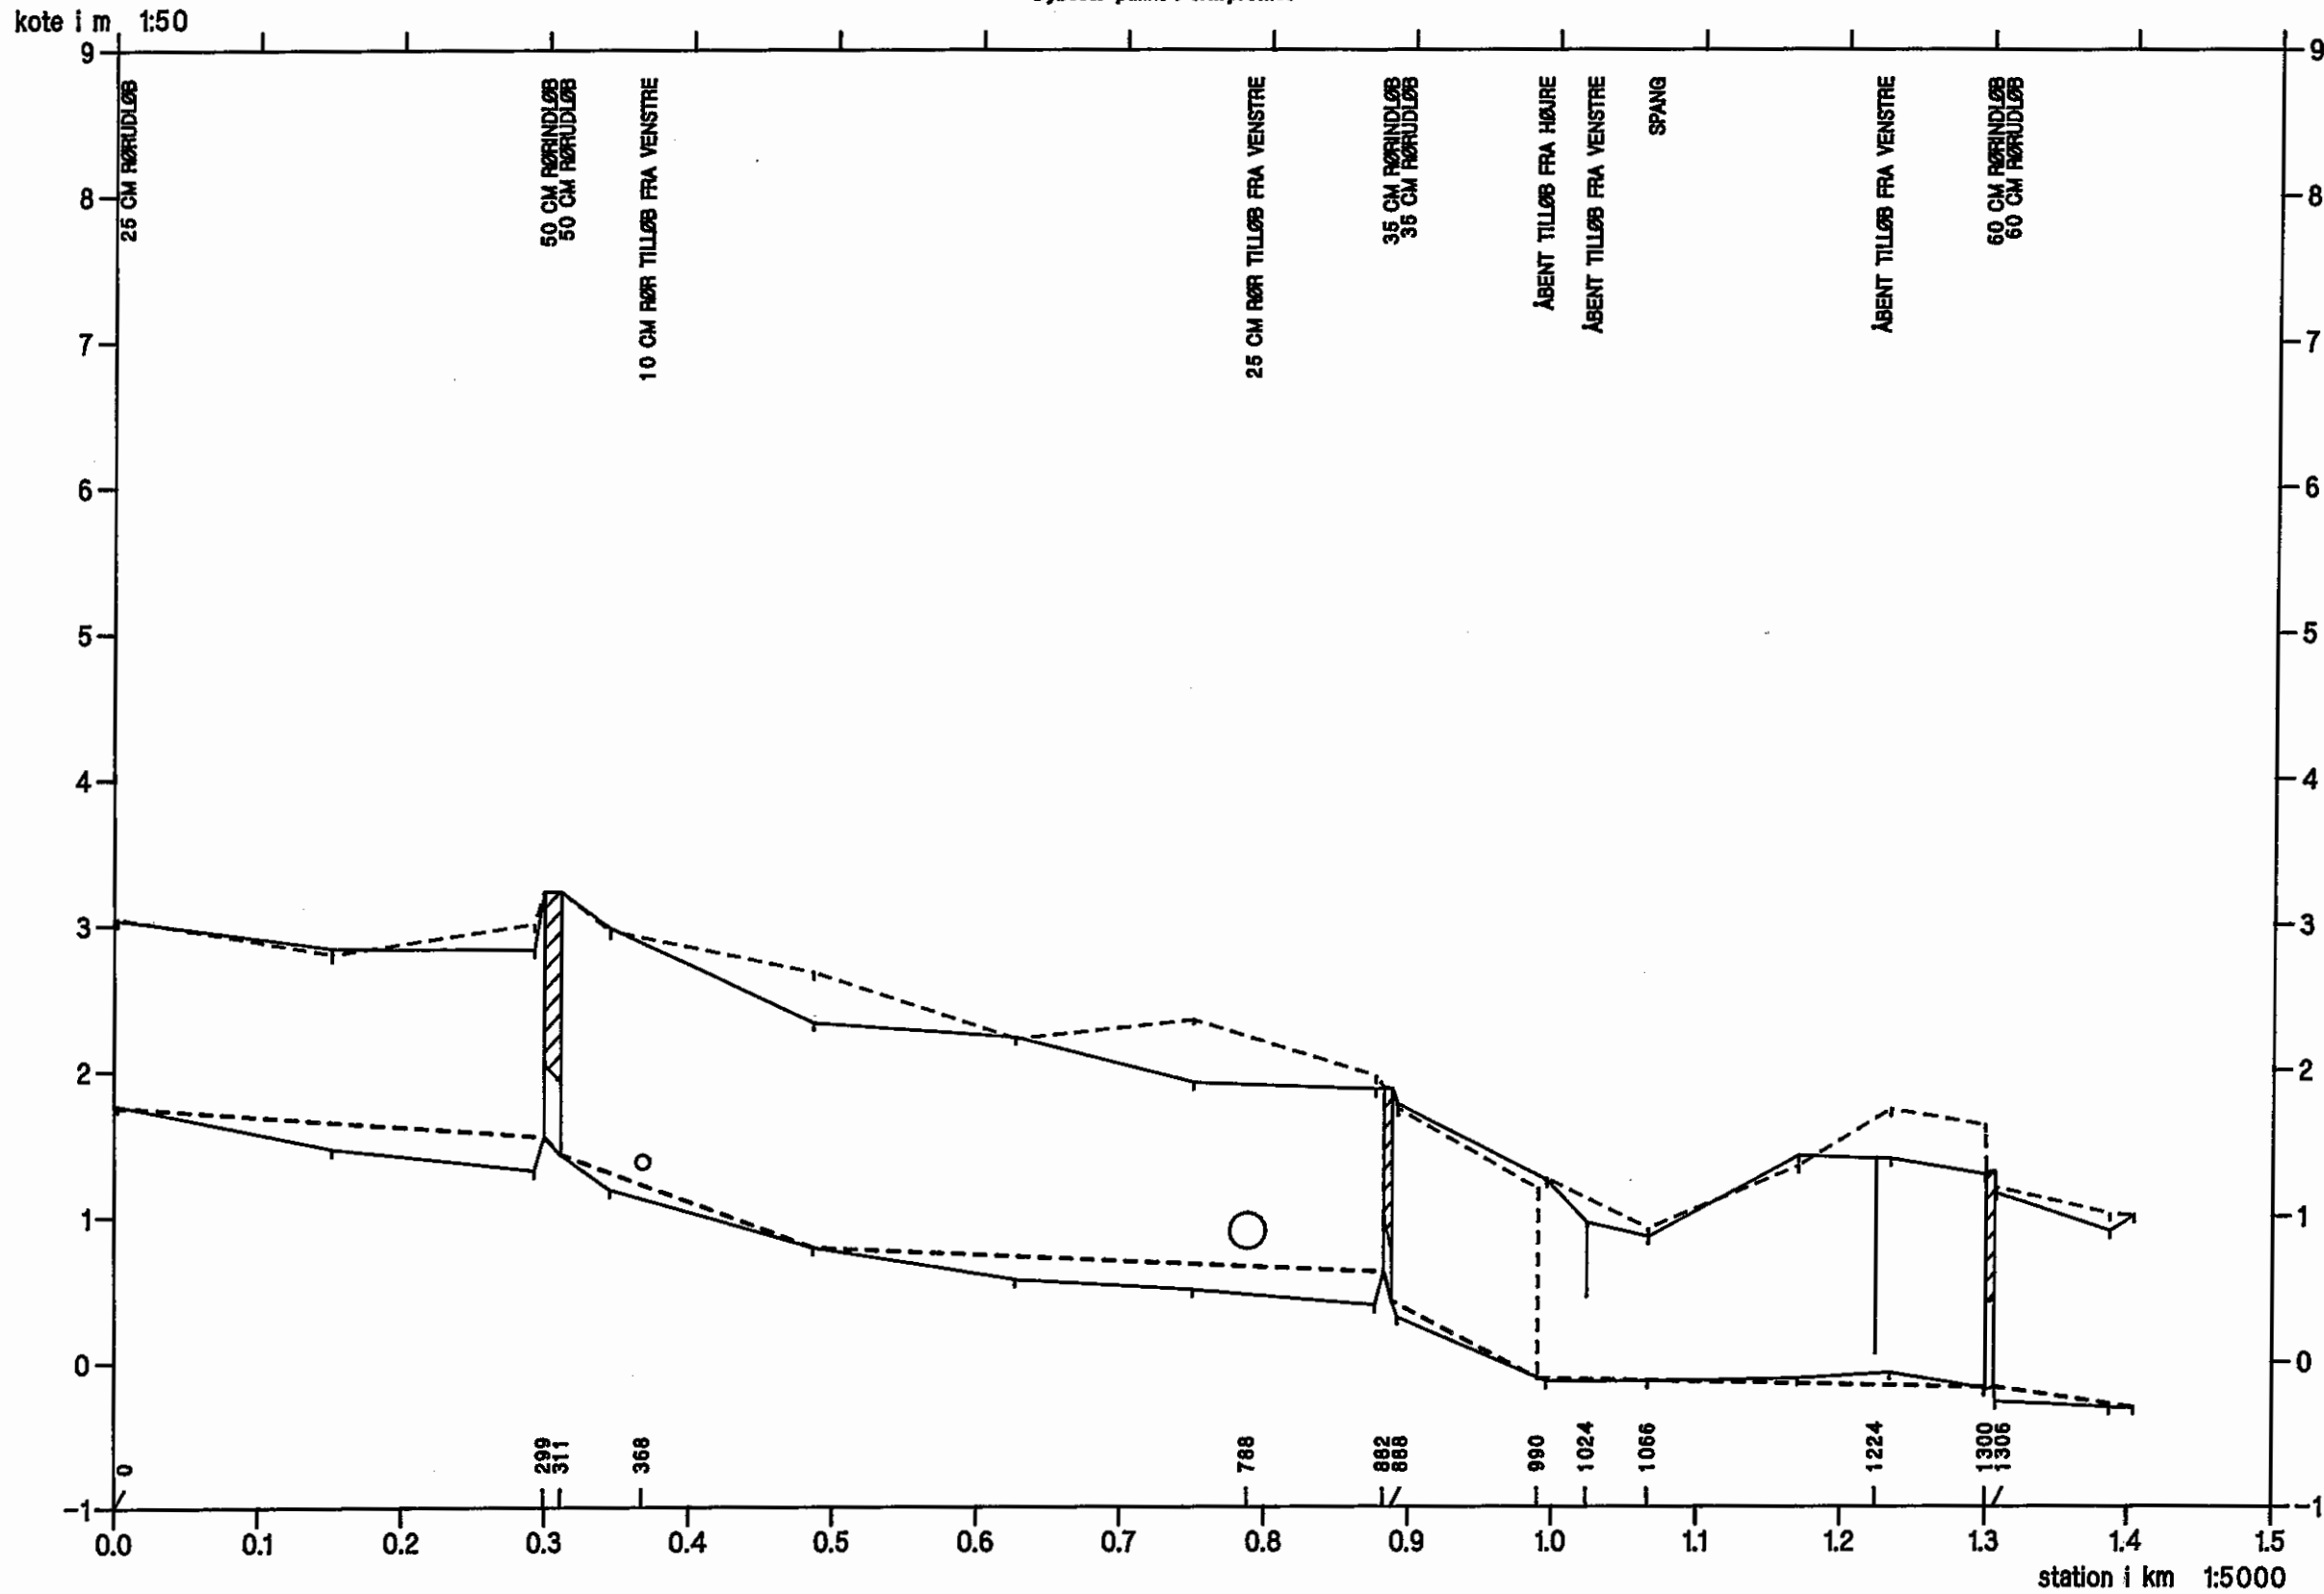

GØRLEV KOMMUNE

# ORNUM VANDLØB

VASP 










— Opmåling ved DDH/Roskilde sep. 1993

- - - - - Nyt regulativ

Iodret akse : kote i m skala 1:100

vandret akse : afstand i m skala 1:100

HEDESELSKABET

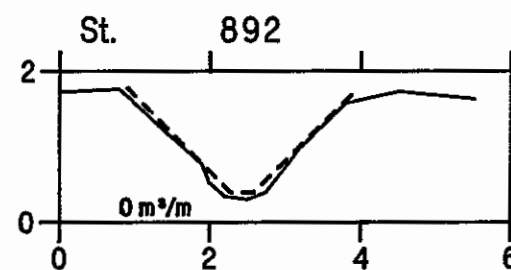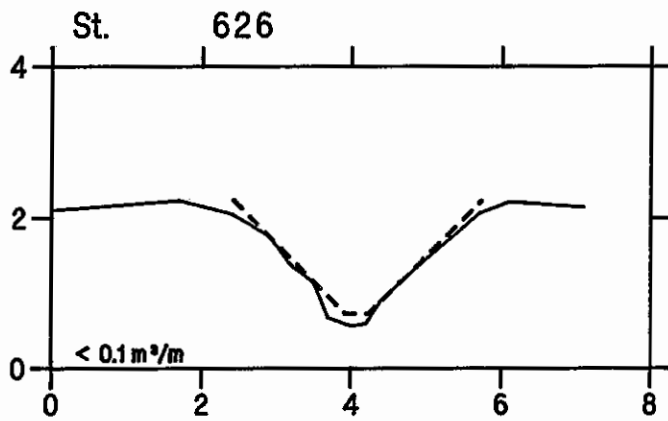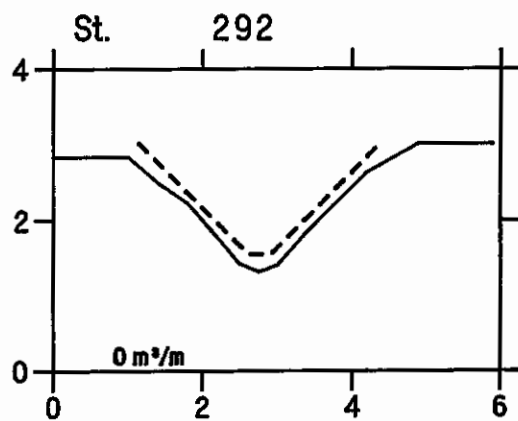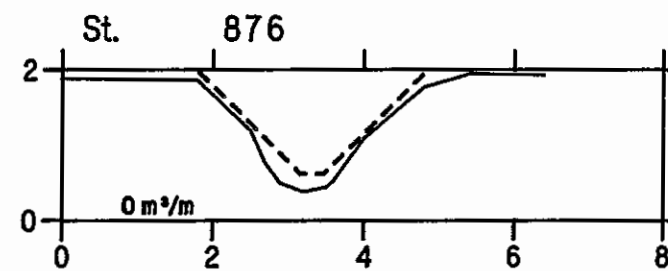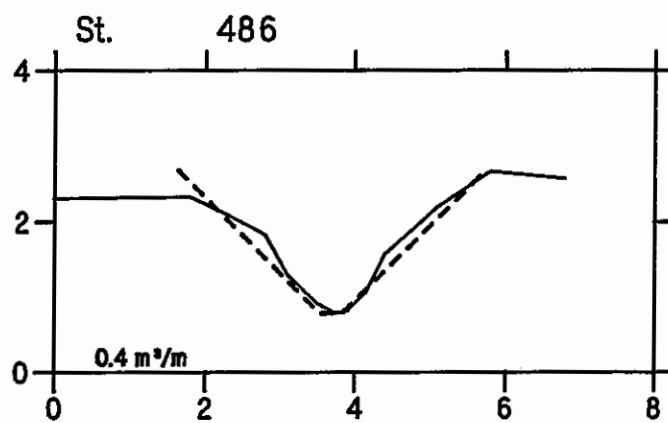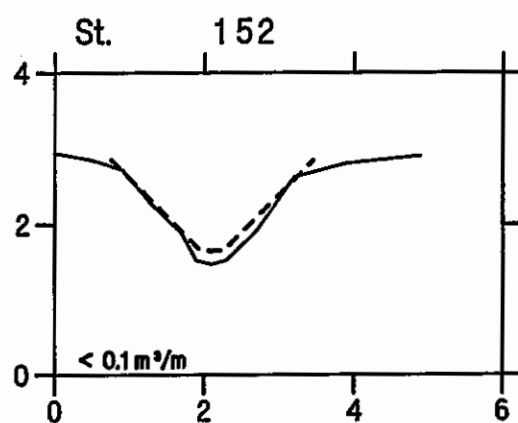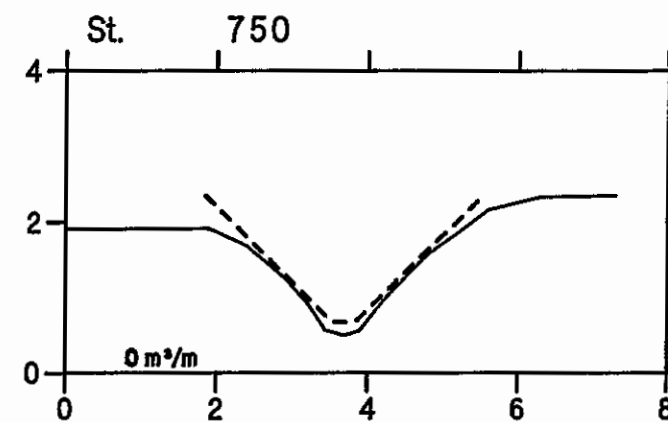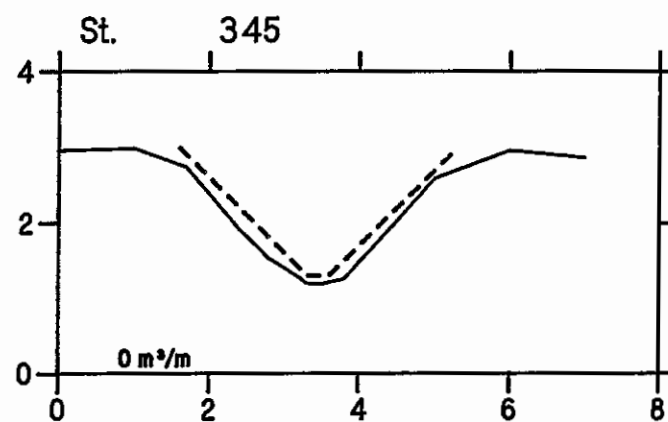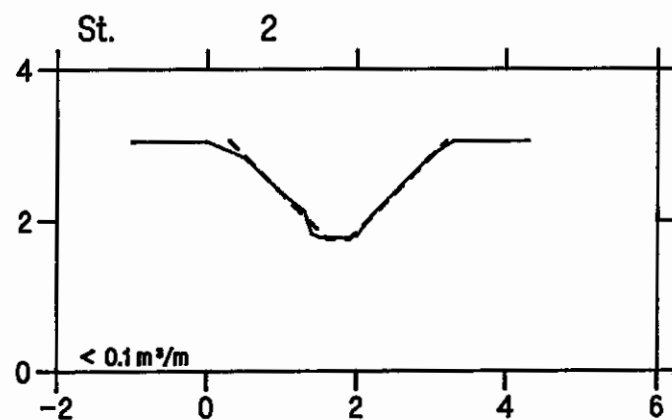

# ORNUM VANDLØB

VASP 








— Opmåling ved DDH/Roskilde sep. 1993

- - - - - Nyt regulativ

lodret akse : kote i m skala 1:100

vandret akse : afstand i m skala 1:100

HEDESELSKABET 

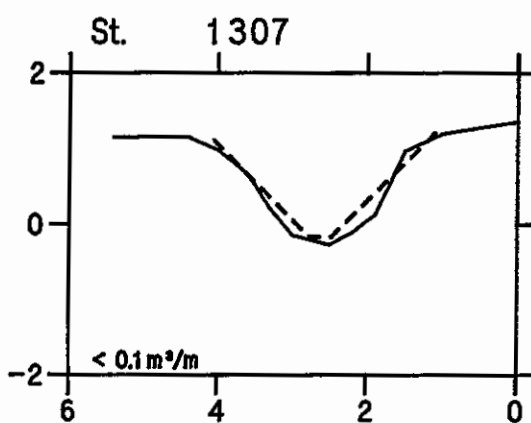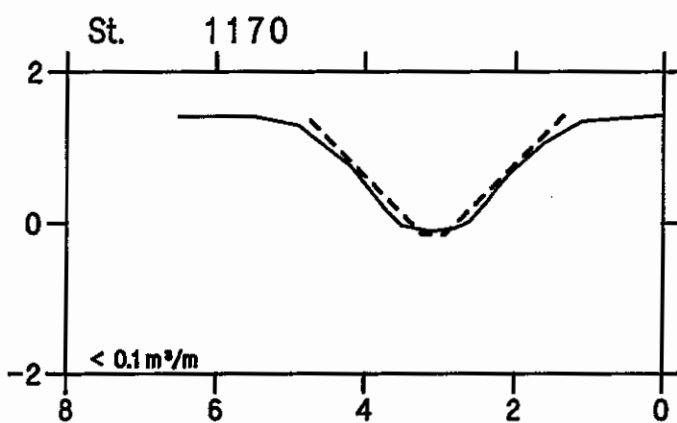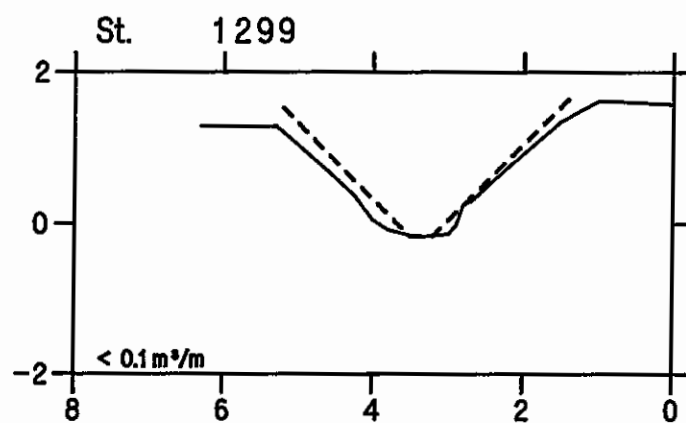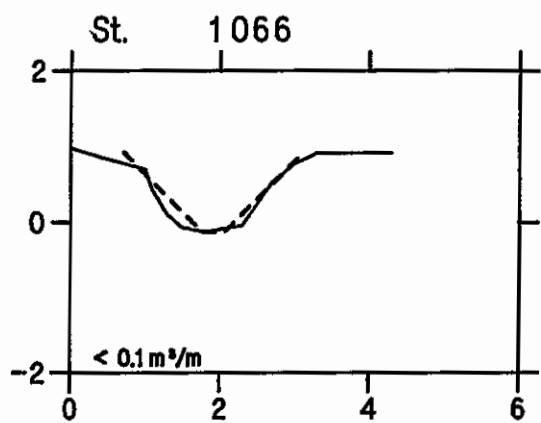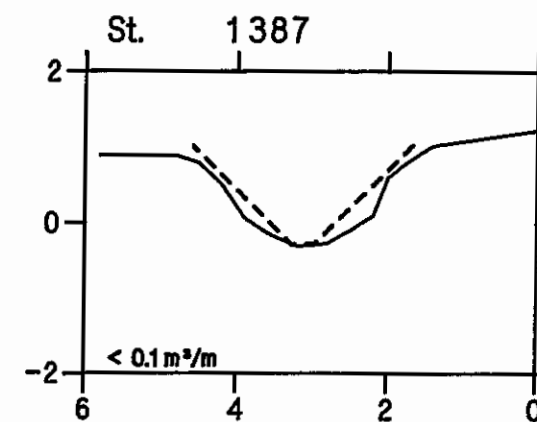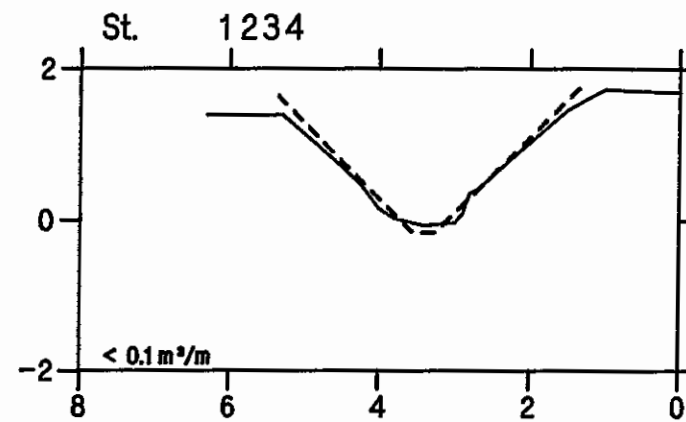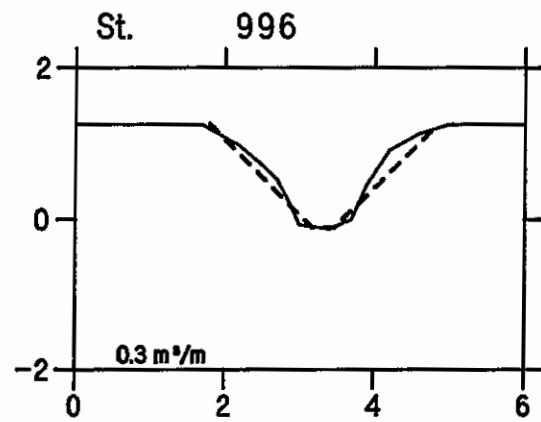

# ORNUM VANDLØB

Opmåling ved DDH/Roskilde sep. 1993



- Ny regulativ bundkote
- Terræn i højre side
- Terræn i venstre side
- Dybeste punkt i tværprofil
- Vandspejl Median max. (Nyt regulativ)
- Vandspejl Median max. (Opmåling)



kote i m 1:50

