

618 TILLB.FRA HÅJRE BUNDBREDD 1.00 KOTE 35.04

730 TILLB.FRA VÄNSTR B # 30 KOTE 35.23

72 TILLB.FRA HÅJRE BUNDBREDD 0.50 KOTE 35.46

1236 TILLB.FRA VÄNSTR B # 140 KOTE 34.50

1235 TILLB.FRA HÅJRE B # 150 KOTE 35.08

1234 TILLB.FRA VÄNSTR B # 150 KOTE 34.73

1233 TILLB.FRA HÅJRE B # 150 KOTE 34.92

1232 LANDVEJ 400 RISS VEDVÄR-HÅJRE

1220 TILLB.FRA VÄNSTR B # 150 KOTE 34.74

1219 TILLB.FRA HÅJRE BUNDBREDD 0.20 KOTE 35.04

1218 TILLB.FRA VÄNSTR B # 140 KOTE 34.74

1217 TILLB.FRA HÅJRE BUNDBREDD 0.20 KOTE 35.01

1216 TILLB.FRA VÄNSTR B # 100 KOTE 34.99

1215 TILLB.FRA HÅJRE BUNDBREDD 0.20 KOTE 34.70

1214 TILLB.FRA VÄNSTR B # 100 KOTE 34.42

1213 TILLB.FRA HÅJRE BUNDBREDD 0.50 KOTE 32.86

1212 TILLB.FRA VÄNSTR B # 30 KOTE 32.46

1211 TILLB.FRA HÅJRE BUNDBREDD 0.50 KOTE 29.82

1210 TILLB.FRA VÄNSTR BUNDBREDD 0.50 KOTE 29.67

1209 TILLB.FRA HÅJRE BUNDBREDD 0.50 KOTE 29.86

1208 TILLB.FRA VÄNSTR BUNDBREDD 0.50 KOTE 29.82

1207 TILLB.FRA HÅJRE BUNDBREDD 0.50 KOTE 29.82

1206 TILLB.FRA VÄNSTR BUNDBREDD 0.50 KOTE 29.82

1205 TILLB.FRA HÅJRE BUNDBREDD 0.50 KOTE 29.82


1204 TILLB.FRA VÄNSTR BUNDBREDD 0.50 KOTE 29.82

1203 TILLB.FRA HÅJRE BUNDBREDD 0.50 KOTE 29.82

1202 TILLB.FRA VÄNSTR BUNDBREDD 0.50 KOTE 29.82

1201 TILLB.FRA HÅJRE BUNDBREDD 0.50 KOTE 29.82

1200 TILLB.FRA VÄNSTR BUNDBREDD 0.50 KOTE 29.82



STATION	MAJ INSGERT	TERREKNOTE TH	TERREKNOTE TV	VANDSPÆLLKOTE	BUDKOTE
5713	B	23.44	22.34	21.34	21.64
5661	P-III	23.42	22.80	21.53	21.27
5611	B	23.53	23.04	21.69	21.46
5558	B	23.89	23.32	22.03	21.83
5515	B	24.44	24.25	22.52	22.23
5470	P-III	24.74	24.32	22.52	22.40
5424	B	24.94	24.59	22.72	22.59
5375	B	25.80	25.55	22.98	22.81
5323	B	25.85	25.46	23.37	23.24
5273	P-III	25.39	25.46	23.53	23.38
5180	B	25.51			
5092	P-III	25.69	27.28	23.98	23.91
5042	B	26.40	27.50	24.15	24.07
5030	P-III	26.11	26.82	24.26	24.13
4982	B	25.84	27.04	24.27	24.13
4939	B	26.10	27.28	24.27	24.13
4892	P-III	26.14	27.21	24.28	24.05
4852	B	26.27	27.08	24.28	24.01
4790	B	26.08	27.15	24.31	24.11
4697	B	26.23	27.54	24.34	24.14
4643	P-III	26.18	27.18	24.36	24.07
4628	B	26.10	27.15	24.37	24.07
4588	B	26.53	28.40	24.38	24.18
4534	B	26.41	27.18	24.43	24.17
4482	B	26.46	28.74	24.46	24.34
4464	B	26.10	27.28	24.52	24.28
4434	P-III	26.93	28.91	24.55	24.28
4319	B	26.90	27.19	24.67	24.33
4273	B	27.22	27.35	24.86	24.44
4225	P-III	27.28	27.53	24.74	24.54
4171	B	27.60	27.47	24.75	24.54
4066	B	27.33	27.91	24.84	24.62
4013	P-III	27.86	27.53	24.88	24.84
3963	B	27.57	27.83	25.02	24.35
3883	B	28.07	28.18	25.04	24.92
3703	P-III	27.87	28.33	25.23	25.02
3640	B	27.75	28.15	25.35	24.95
3582	B	27.75	27.87	26.44	26.20
3519	B	28.39	28.53	27.58	27.43
3399	B	28.49	28.57	27.78	27.62
3353	B	28.73	28.78	27.87	27.75
3306	B	28.73	28.79	27.83	27.74
3237	P-III	28.67	29.09	27.98	27.84
3208	B	29.17	29.34	28.25	28.13
3162	B	29.37	29.55	28.40	28.48
3092	B	29.56	29.79	28.53	28.58
3055	P-III	29.77	29.71	28.88	28.79
2999	B	29.84	29.85	29.18	29.04
2975	B	30.17	30.16	29.45	29.34
2950	B	30.50	30.45	29.70	29.57
2927	B	30.50	30.45	29.70	29.59
2901	B	30.84	30.59	29.88	29.73
2855	P-III	31.20	30.75	29.87	29.77
2816	B	31.11	30.95	30.19	30.03
2705	B	31.12	31.22	30.27	30.15
2663	P-III	31.80	32.25	30.85	30.40
2618	B	31.77	32.80	30.83	30.65
2574	B	32.00	32.76	31.08	30.94
2536	B	32.30	32.07	31.28	31.13
2475	P-III	33.32	32.21	31.74	31.58
2339	B	33.70	32.43	32.11	32.00
2284	B	35.14	34.83	33.10	33.00
2238	P-III	35.97	35.37	33.37	33.17
2180	B	34.46	34.43	33.73	33.55
2160	B	34.76	34.40	33.81	33.67
2051	P-III	35.77	35.97	34.36	34.34
1994	B	35.31	35.16	34.34	33.97
1935	B	35.44	35.26	34.40	34.11
1896	B	36.41	35.87	34.43	34.23
1891	P-III	35.25	35.36	34.43	34.23
1853	B	35.85	35.35	34.40	34.34
1810	P-III	36.52	36.30	34.80	34.73
1762	B	36.43	36.55	35.24	35.15
1715	P-III	37.04	36.39	34.93	34.76
1640	B	36.64	36.21	34.92	34.80
1510	B	37.53	37.41	35.25	35.15
1314	B	38.25	37.08	35.07	34.83
1135	B	36.41	37.84	35.25	35.07
1080	B	36.89	36.86	35.08	34.95
1028	P-III	37.44	35.24	35.24	34.86
986	B	36.81	37.30	35.25	35.04
900	B	37.60	37.57	35.28	34.92
842	P-III	37.79	37.48	35.30	34.97
778	B	37.43	37.38	35.32	34.98
730	B	37.38	36.43	35.33	35.02
662	P-III	37.96	37.96	35.34	35.01
590	B	36.68	37.42	35.34	34.89
524	B	36.00	36.32	35.34	34.92
461	P-III	37.29	37.25	35.35	35.08
426	B	36.81	36.87	35.42	35.10
378	B	36.32	36.10	35.42	34.84
326	B	36.62	36.44	35.45	35.23
278	P-III	36.29	35.97	35.54	34.82
223	B	35.82	35.91	35.54	34.92
172	B	36.09	35.54	35.4	34.80
121	B	36.25	36.35	35.52	34.68