


9220 UDLØB I TILSØ
8750 TILLØB FRA VENSTRE P # 10 KOTE 2.83
8750 UDLØB RØRRO B # 100 KOTE 2.57
8748 SERVEJ
8750 INDLØB RØRRO B # 100 KOTE 2.40
8726 TILLØB FRA VENSTRE B # 10 KOTE 2.92
8650 UDLØB RØRRO B # 110 KOTE 2.37
8633 INDLØB RØRRO B # 110 KOTE 2.37
8585 TILLØB FRA HJURE L # 20 KOTE 4.09
8487 UDLØB RØRRO B # 100 KOTE 2.61
8479 INDLØB RØRRO B # 100 KOTE 2.34
8294 TILLØB FRA HJURE L # 10 KOTE 3.43
8208 TILLØB FRA HJURE L # 16 KOTE 3.22
8176 TILLØB FRA HJURE B # 10 KOTE 2.99
9056 TILLØB FRA HJURE P # 10 KOTE 3.20
8022 UDLØB RØRRO B # 120 KOTE 3.49
8014 INDLØB RØRRO B # 120 KOTE 3.48
8006 TILLØB FRA HJURE BUNDREDE 0.40 KOTE 3.80
7864 TILLØB FRA HJURE BUNDREDE 0.60 KOTE 2.99
7806 TILLØB FRA VENSTRE BUNDREDE 1.00 KOTE 3.16
7689 UDLØB RØRRO B # 120 KOTE 2.36
7682 INDLØB RØRRO B # 120 KOTE 2.92
7680 TILLØB FRA HJURE BUNDREDE 0.80 KOTE 3.16
7612 TILLØB FRA VENSTRE B # 25 KOTE 3.43
7597 TILLØB FRA HJURE B # 20 KOTE 3.36
7540 TILLØB FRA VENSTRE B # 15 KOTE 3.28
7413 TILLØB FRA VENSTRE B # 30 KOTE 3.17
7405 INDLØB RØRRO B # 120 KOTE 2.82
7218 UDLØB RØRRO B # 120 KOTE 3.31
7208 INDLØB RØRRO B # 120 KOTE 3.23
7161 TILLØB FRA HJURE L # 15 KOTE 3.87
7010 TILLØB FRA VENSTRE BUNDREDE 0.40 KOTE 4.96
7008 UDLØB RØRRO B # 100 KOTE 3.93
7002 INDLØB RØRRO B # 100 KOTE 3.96
6998 TILLØB FRA VENSTRE L # 10 KOTE 4.56
6948 TILLØB FRA VENSTRE L # 10 KOTE 4.30
6914 TILLØB FRA HJURE L # 7 KOTE 4.60
6821 UDLØB RØRRO B # 125 KOTE 4.36
6813 INDLØB RØRRO B # 125 KOTE 4.72
6806 INDLØB RØRRO B # 125 KOTE 4.96
6800 TILLØB FRA HJURE L # 5 KOTE 4.64
6709 TILLØB FRA VENSTRE BUNDREDE 1.00 KOTE 4.85
6709 DYREHØRSPRITEN
6573 UDLØB RØRRO B # 120 KOTE 5.34
6563 INDLØB RØRRO B # 120 KOTE 5.60
6484 TILLØB FRA VENSTRE L # 15 KOTE 7.05
6380 TILLØB FRA HJURE L # 0 KOTE 7.65
6306 TILLØB FRA VENSTRE B # 10 KOTE 7.91
6223 TILLØB FRA VENSTRE BUNDREDE 0.80 KOTE 7.93
6130 TILLØB FRA HJURE L # 10 KOTE 8.27
6148 TILLØB FRA HJURE P # 10 KOTE 8.27
6135 TILLØB FRA HJURE P # 5 KOTE 8.43
6109 TILLØB FRA VENSTRE L # 5 KOTE 8.49
6047 TILLØB FRA HJURE L # 10 KOTE 8.58
5840 TILLØB FRA VENSTRE B # 18 KOTE 8.83
5832 INDLØB RØRRO B # 100 KOTE 8.50
5889 TILLØB FRA HJURE L # 5 KOTE 9.18
5890 TILLØB FRA VENSTRE P # 20 KOTE 8.83
5837 TILLØB FRA HJURE L # 5 KOTE 9.33
5822 TILLØB FRA VENSTRE L # 5 KOTE 9.08
5773 TILLØB FRA HJURE B # 10 KOTE 9.21
5772 TILLØB FRA HJURE B # 10 KOTE 9.26
5760 TILLØB FRA HJURE L # 10 KOTE 9.21
5748 UDLØB RØRRO B # 100 KOTE 9.87
5740 INDLØB RØRRO B # 100 KOTE 9.84
5720 TILLØB FRA HJURE L # 5 KOTE 9.38
5684 TILLØB FRA VENSTRE L # 10 KOTE 9.29
5671 TILLØB FRA HJURE L # 20 KOTE 9.19
5393 UDLØB RØRRO B # 80 KOTE 9.67
5387 INDLØB RØRRO B # 80 KOTE 9.65
5301 TILLØB FRA VENSTRE B # 20 KOTE 10.16
5288 INDLØB RØRRO B # 100 KOTE 9.86
5276 INDLØB RØRRO B # 100 KOTE 9.84
5275 TILLØB FRA HJURE B # 20 KOTE 10.20
5277 TILLØB FRA VENSTRE B # 20 KOTE 10.40
5172 TILLØB FRA HJURE P # 10 KOTE 10.55
5098 TILLØB FRA HJURE P # 10 KOTE 11.00
5072 TILLØB FRA VENSTRE P # 18 KOTE 11.82
4960 TILLØB FRA HJURE P # 15 KOTE 11.66
4916 TILLØB FRA HJURE L # 12 KOTE 12.40
4812 TILLØB FRA VENSTRE L # 17 KOTE 12.84

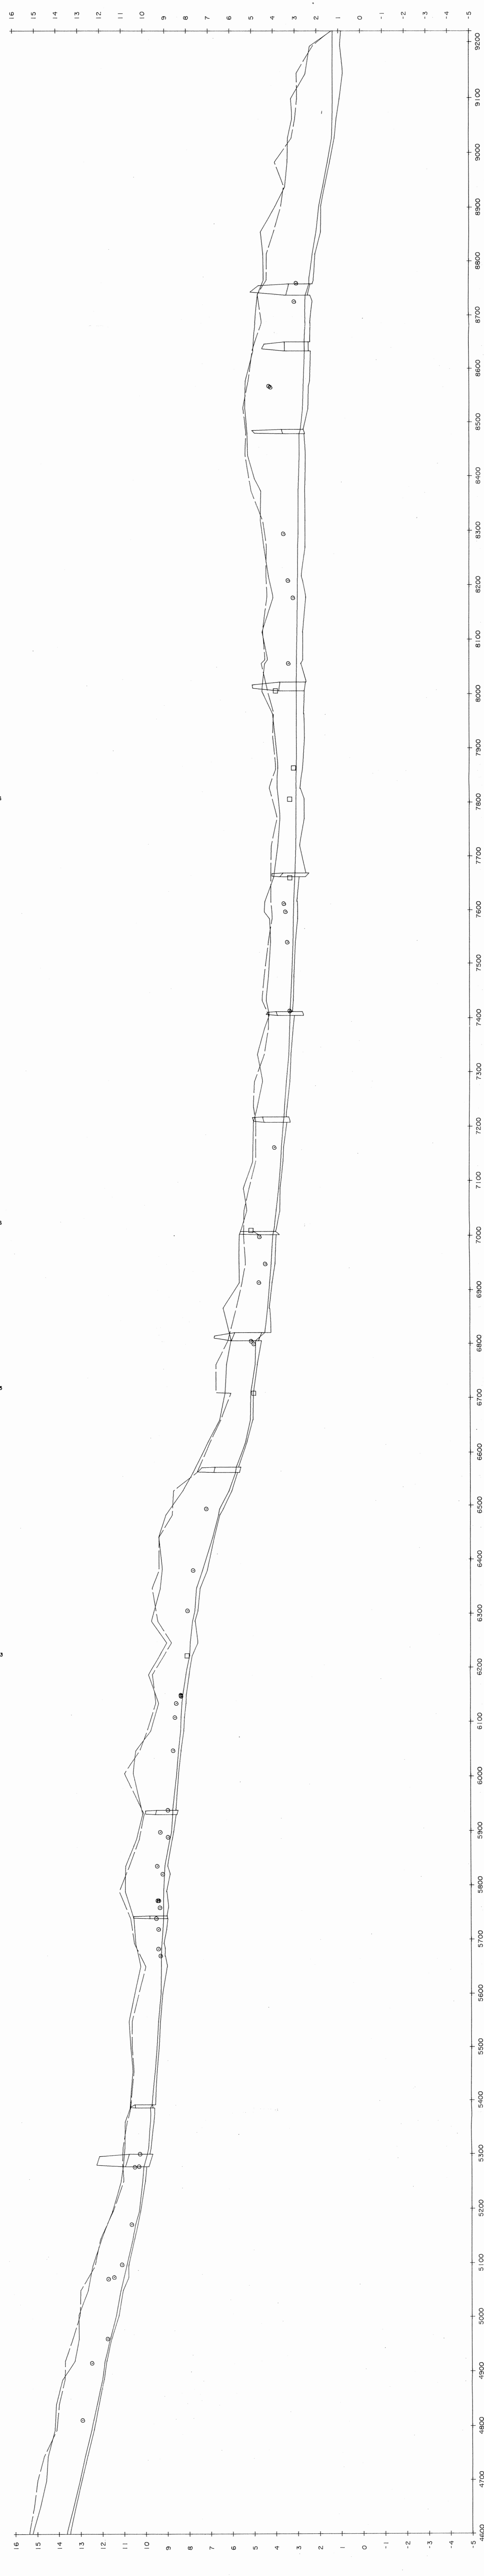

STATION	MÅLINGSSART	TERRENKOTE TH	TERRENKOTE TV	VANDSPEJLSKOTE	BUNDKOTE
9220	B	1.30	1.32	1.25	0.87
9183	B	2.30	2.15	1.25	0.93
9182	B				
9143	B	2.50	2.83	1.25	0.79
9098	P-III	3.19	2.89	1.25	0.94
9082	B	3.12	2.98	1.26	1.08
9027	B	3.31	3.14	1.29	1.17
8982	B	3.33	3.83	1.49	1.39
8938	P-III	3.44	3.50	1.70	1.82
8902	B	3.89	3.62	1.88	1.79
8854	B	4.58	3.94	2.01	1.80
8814	B	4.46	4.28	2.18	2.06
8813	B				
8766	P-III	4.42	4.28	2.33	2.12
8685	B	4.83	4.53	2.32	2.30
8684	B				
8683	B				
8577	P-III	5.28	5.14	2.60	2.31
8567	B				
8525	B	5.31	5.40	2.64	2.39
8524	B				
8523	B				
