


KOORDINATER I G.I.-SYSTEM 1934.  
SIGNATURER IFØLGE DANSK STANDARD 196.  
NULPLAN DNN.

PLANEN ER FREMSTILLET AF DATAKORT I/S  
VED LANDINSPEKTØR HENNING ØSTERGAARD  
UD FRA OPMALINGSKATALOGER

AF 28 JUN 93

LÆNGDE 1:2000  
HØJDE 1:100  
KOTE-REFERENCENIVEAU

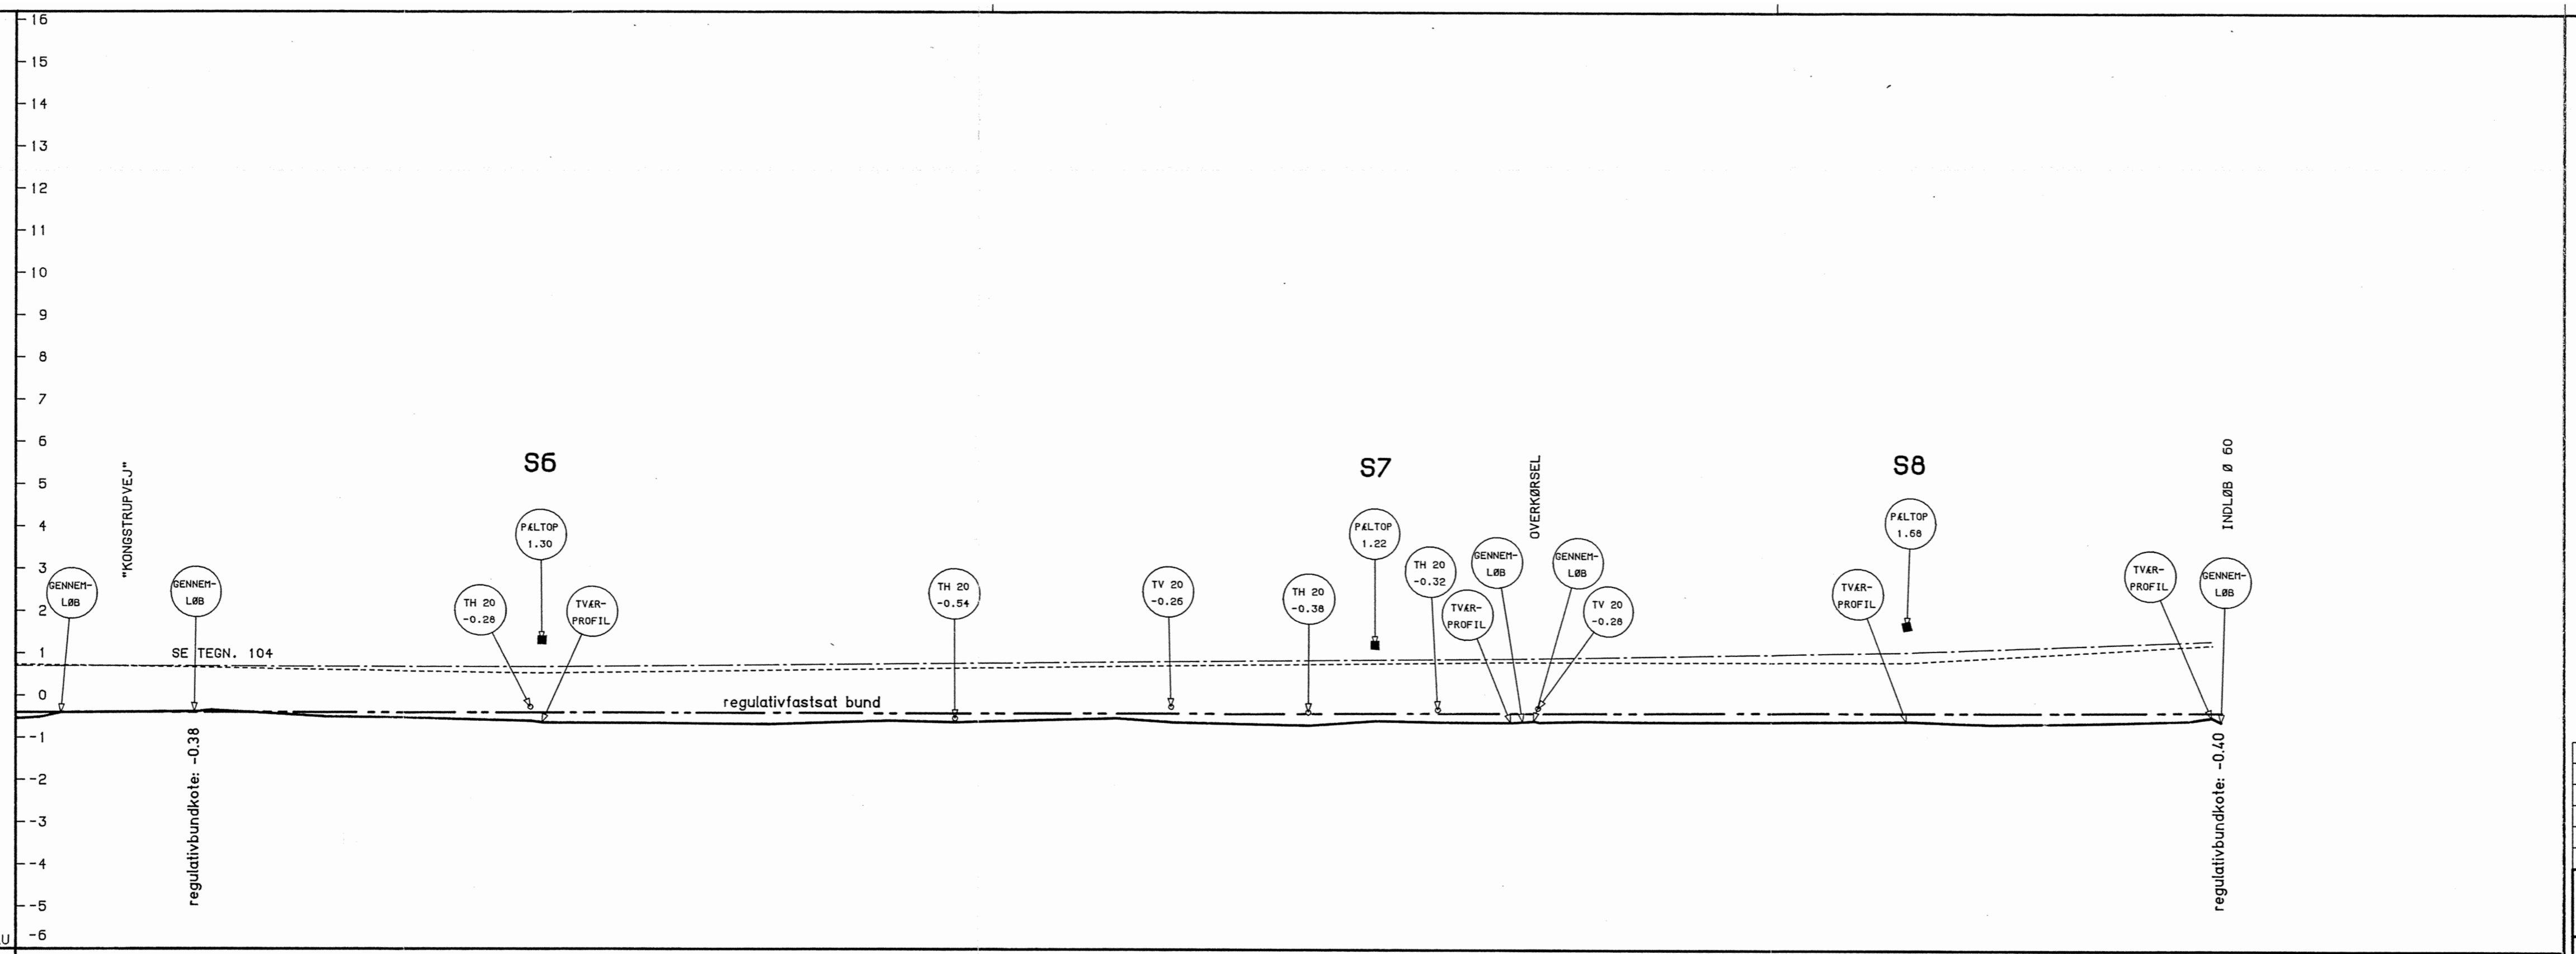

HENVISNING	
STATION (METER)	1413.9	1422.0		1475.7	1508.8		1572.8	1578.3		1632.2		1684.9		1741.2		1773.0		1846.2	1874.9		1939.5	1970.5	2000.6	2034.5	2040.0	2045.2	2047.6	2067.1		2116.8		2198.1	2221.1		2259.6		2313.8		2353.5	2364.3	2366.7			
KOTE	-0.38	-0.34		-0.50	-0.52		-0.60	-0.64		-0.65		-0.68		-0.59		-0.62		-0.52	-0.62		-0.69	-0.58	-0.61	-0.62	-0.60	-0.58	-0.61	-0.58		-0.60		-0.59	-0.58		-0.65		-0.61		-0.55	-0.48	-0.58			
PUNKTKODE	GENNEM- LØB BUND			BUND	BUND		BUND TVARPROFIL			BUND		BUND		BUND		BUND		BUND	BUND		BUND	BUND	BUND	TVARPROFIL GENNEM- LØB GENNEM- LØB BUND		BUND		BUND		BUND		BUND	TVARPROFIL		BUND		BUND	TVARPROFIL GENNEM- LØB		BUND		BUND		BUND

SIGNATURER:

----- HØJRE BRINK  
----- VENSTRE BRINK

S1: SKALAPÆL

- PÅLTOP  
nn TOP AF SKALAPÆL
- GENNEM-  
LØB GENNEMLØB START/SLUT
- TVAR-  
PROFIL BUNDMIDTE
- TH 20  
nn TILLØB 20 CM/KOTE
- TV 20  
nn TILLØB 20 CM/KOTE

UDG.	REVISION	TEGN.	DATO	KONTR.	DATO	GODK.

UDTEGNET 28 Jun 1993

KS.

HENNING ØSTERGAARD  
LANDINSPEKTØR  
KALUNDBORGVEJ 14B, 4300 HOLBÆK  
TLF. 5343 1909

TADEBÆKKEN  
BJERGSTED KOMMUNE,

LÆNGDEPROFIL CPR NR: 6973.02

MAL 1:2000 / 1:100

J.NR.

TEGN NR

FORMAT I MM:855X297

6973

105