

KELLEKLINTERENDEN


Opmåling foretaget af DDH Slagelse April 1986



HEDESELSKABET



- Regulativ bundkote
- - - - Terrain i højre side
- Terrain i venstre side
- Dybeste punkt i tværsnittet

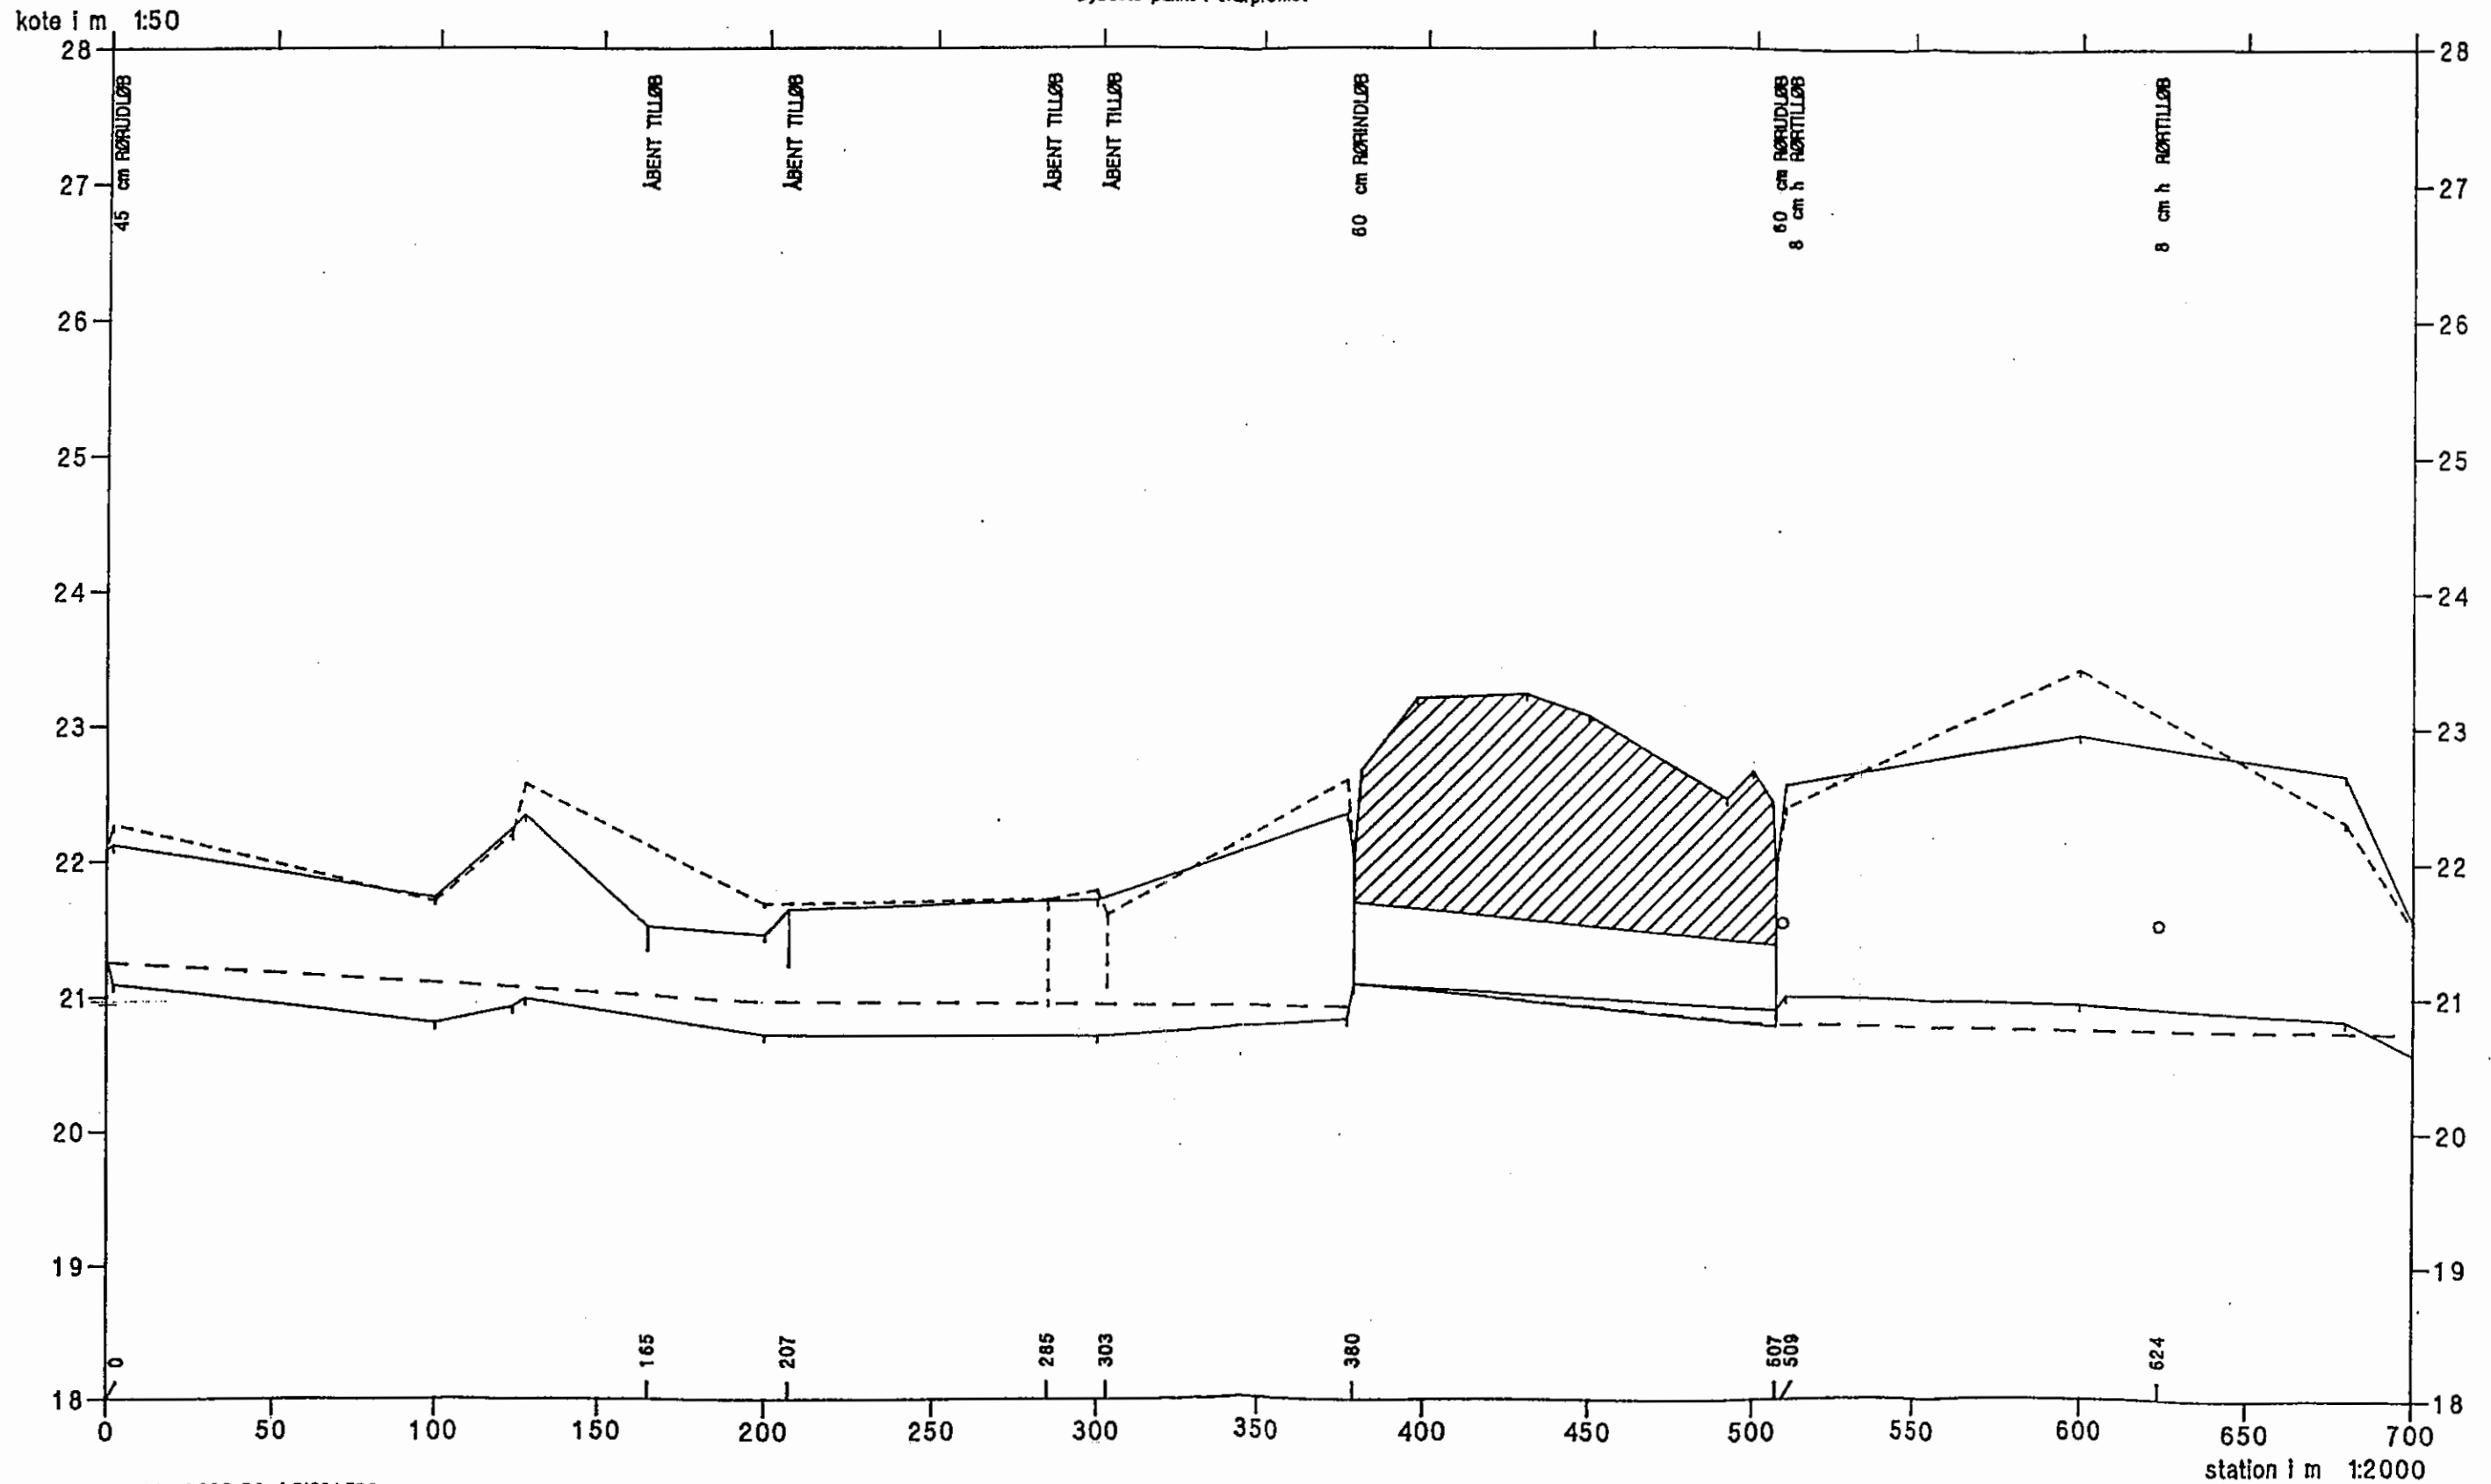

KELLEKLINTERENDEN


Opmåling foretaget af DDH Slagelse April 1986

VASP 

HEDESELSKABET



- Regulativ bundkote
- Terræn i højre side
- Terræn i venstre side
- Dybeste punkt i tværprofil

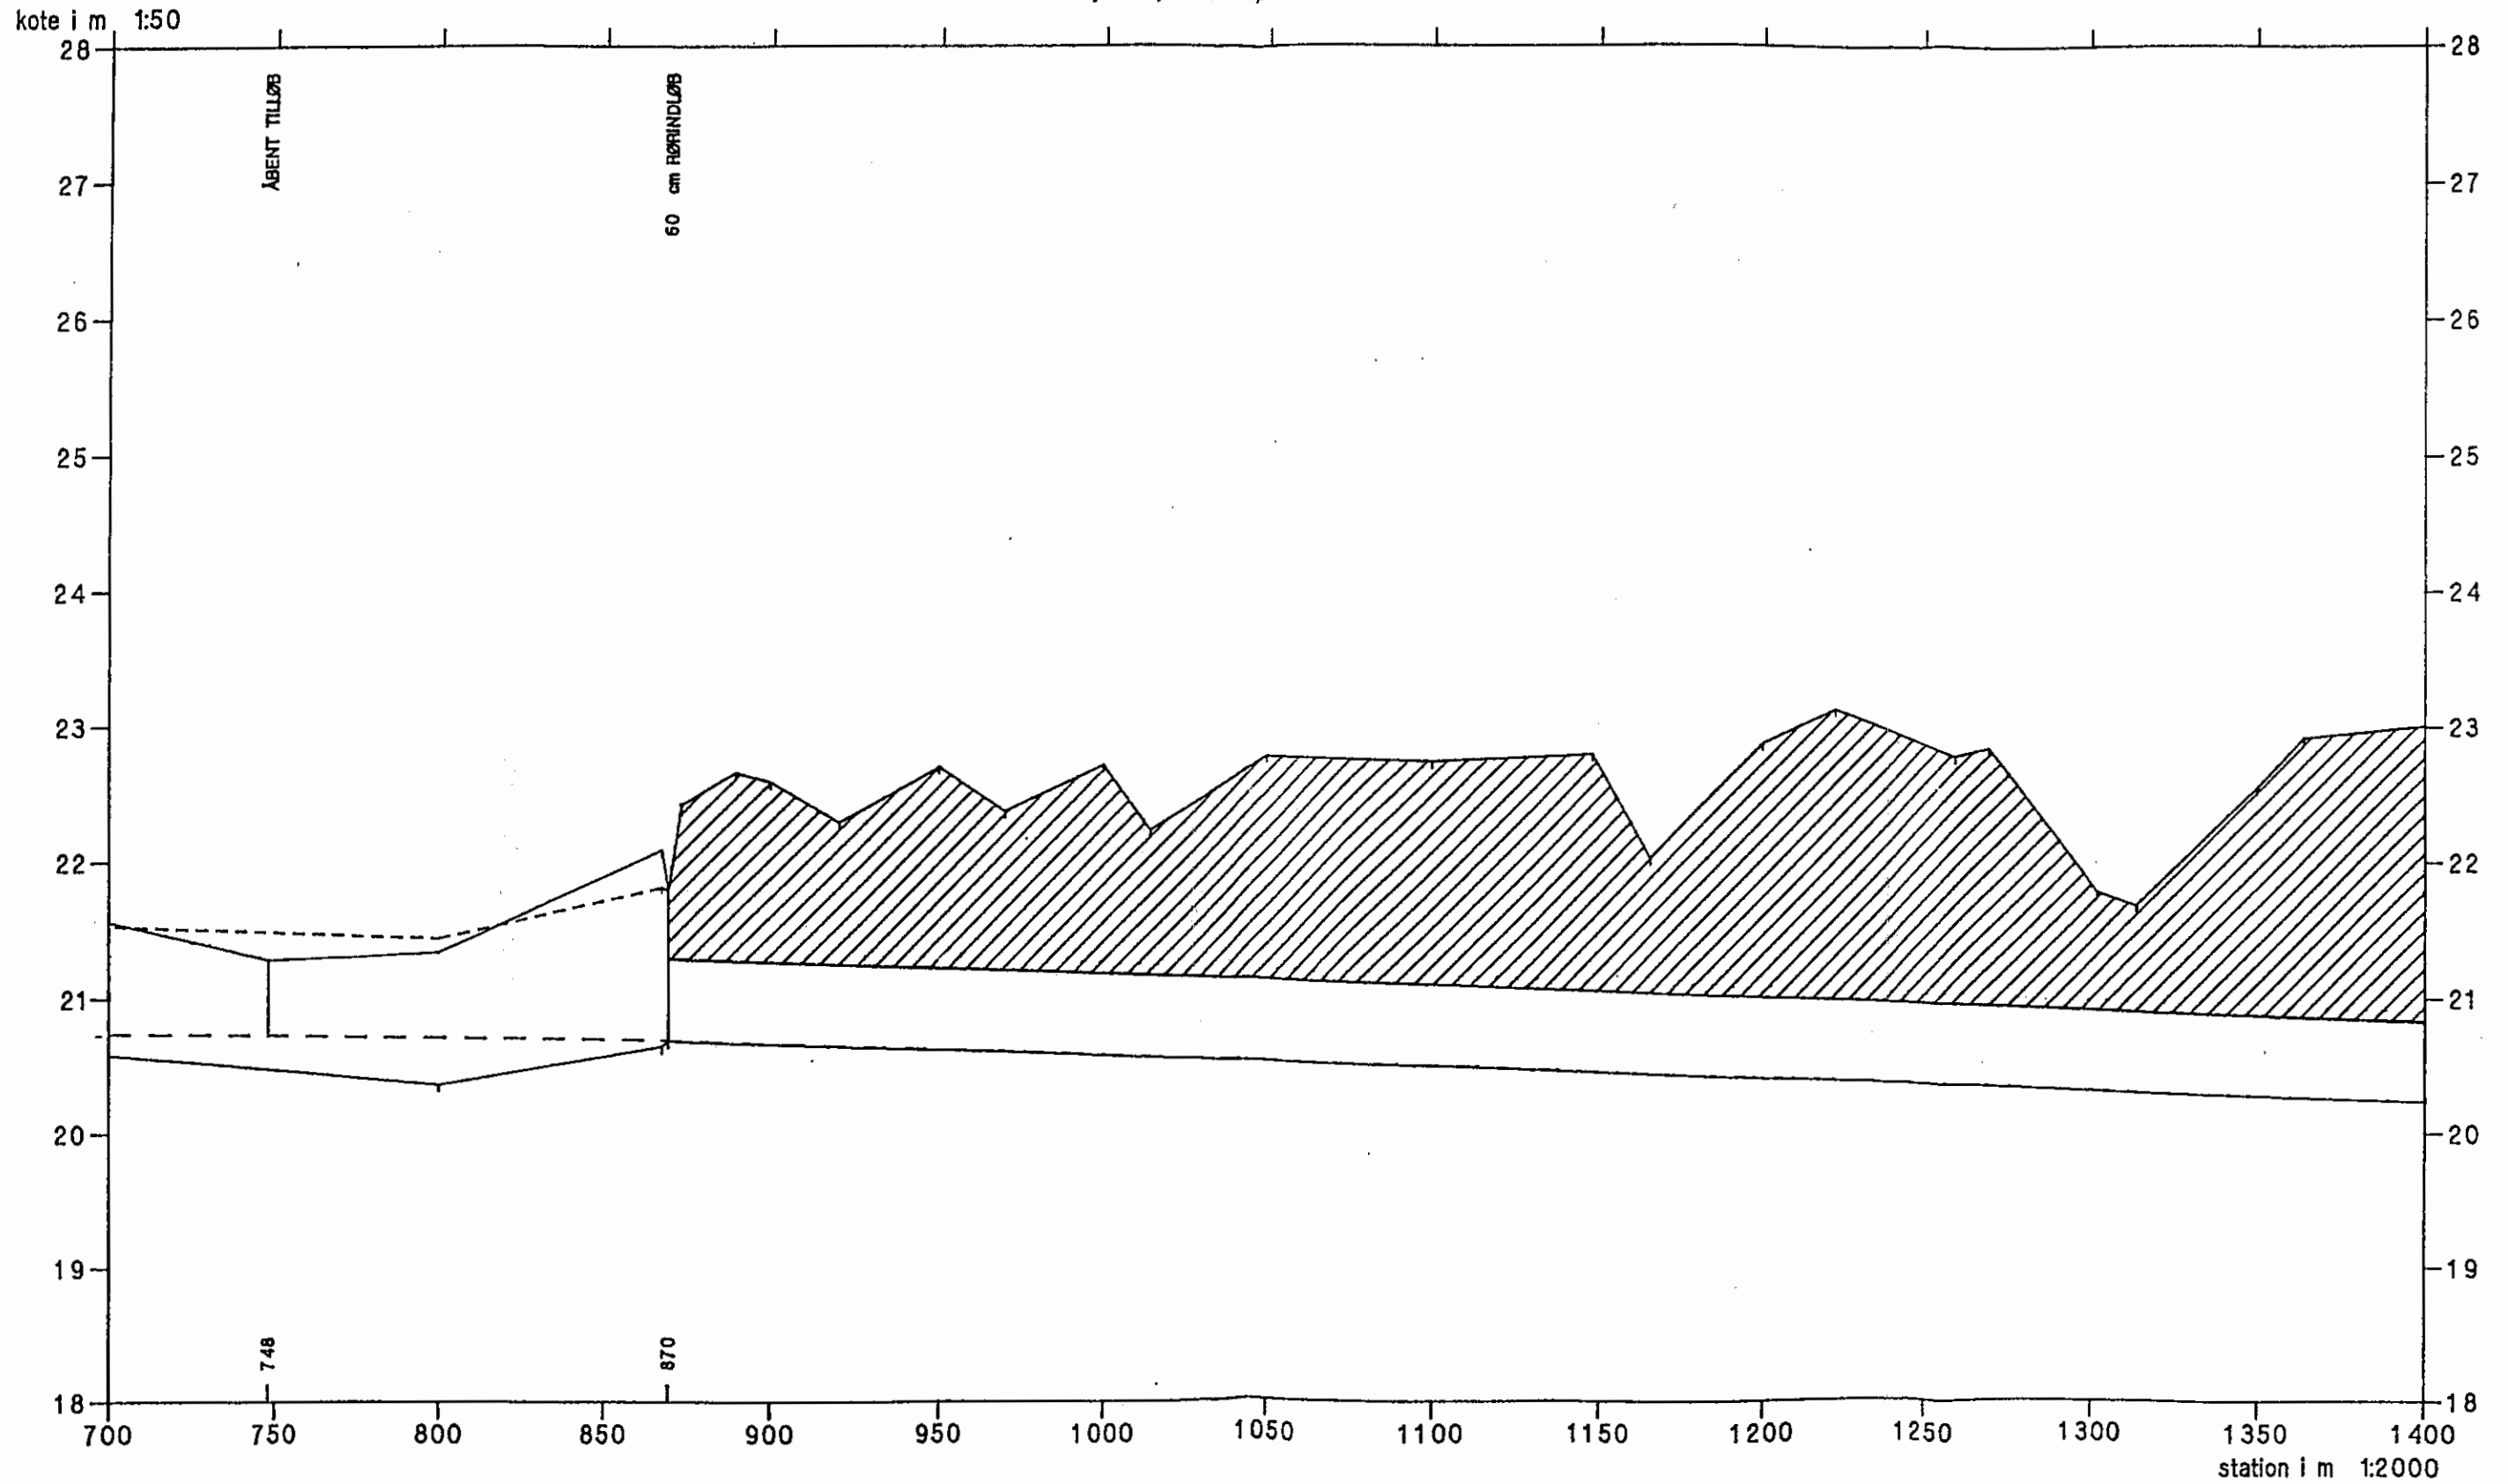


KELLEKLINTERENDEN

Opmåling foretaget af DDH Slagelse April 1986

VASP 

- Regulativ bundkote
- - - - - Terrain i højre side
- Terrain i venstre side
- Dybeste punkt i tværprofil

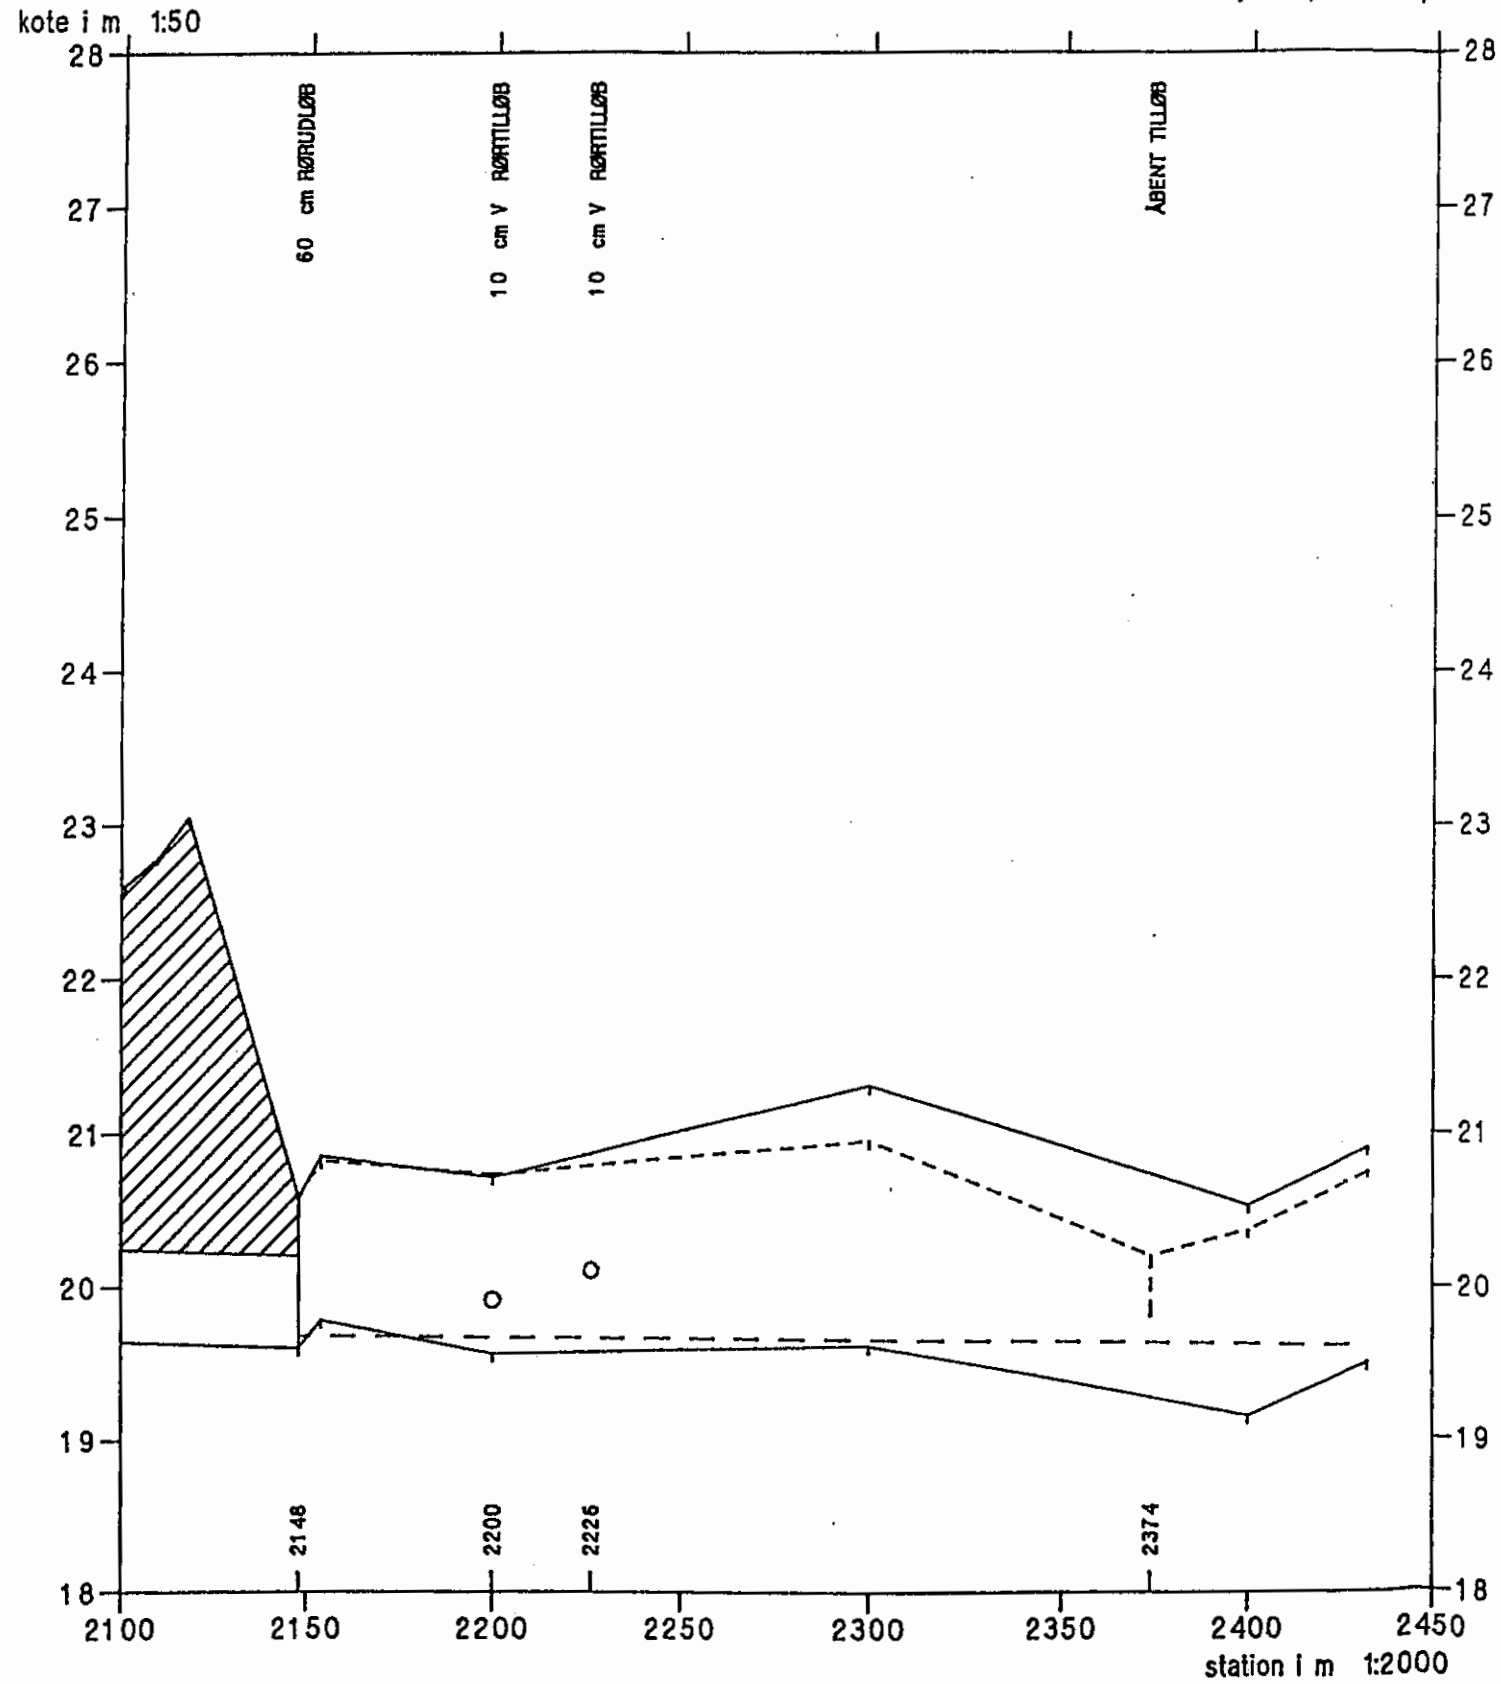

3-JUL-1989 RC / DIS315RC