



# Klovby søløbet St. 0 – 1635

OPMÅLING FORETAGET AF HEDESELSKABET,  
APRIL 1986

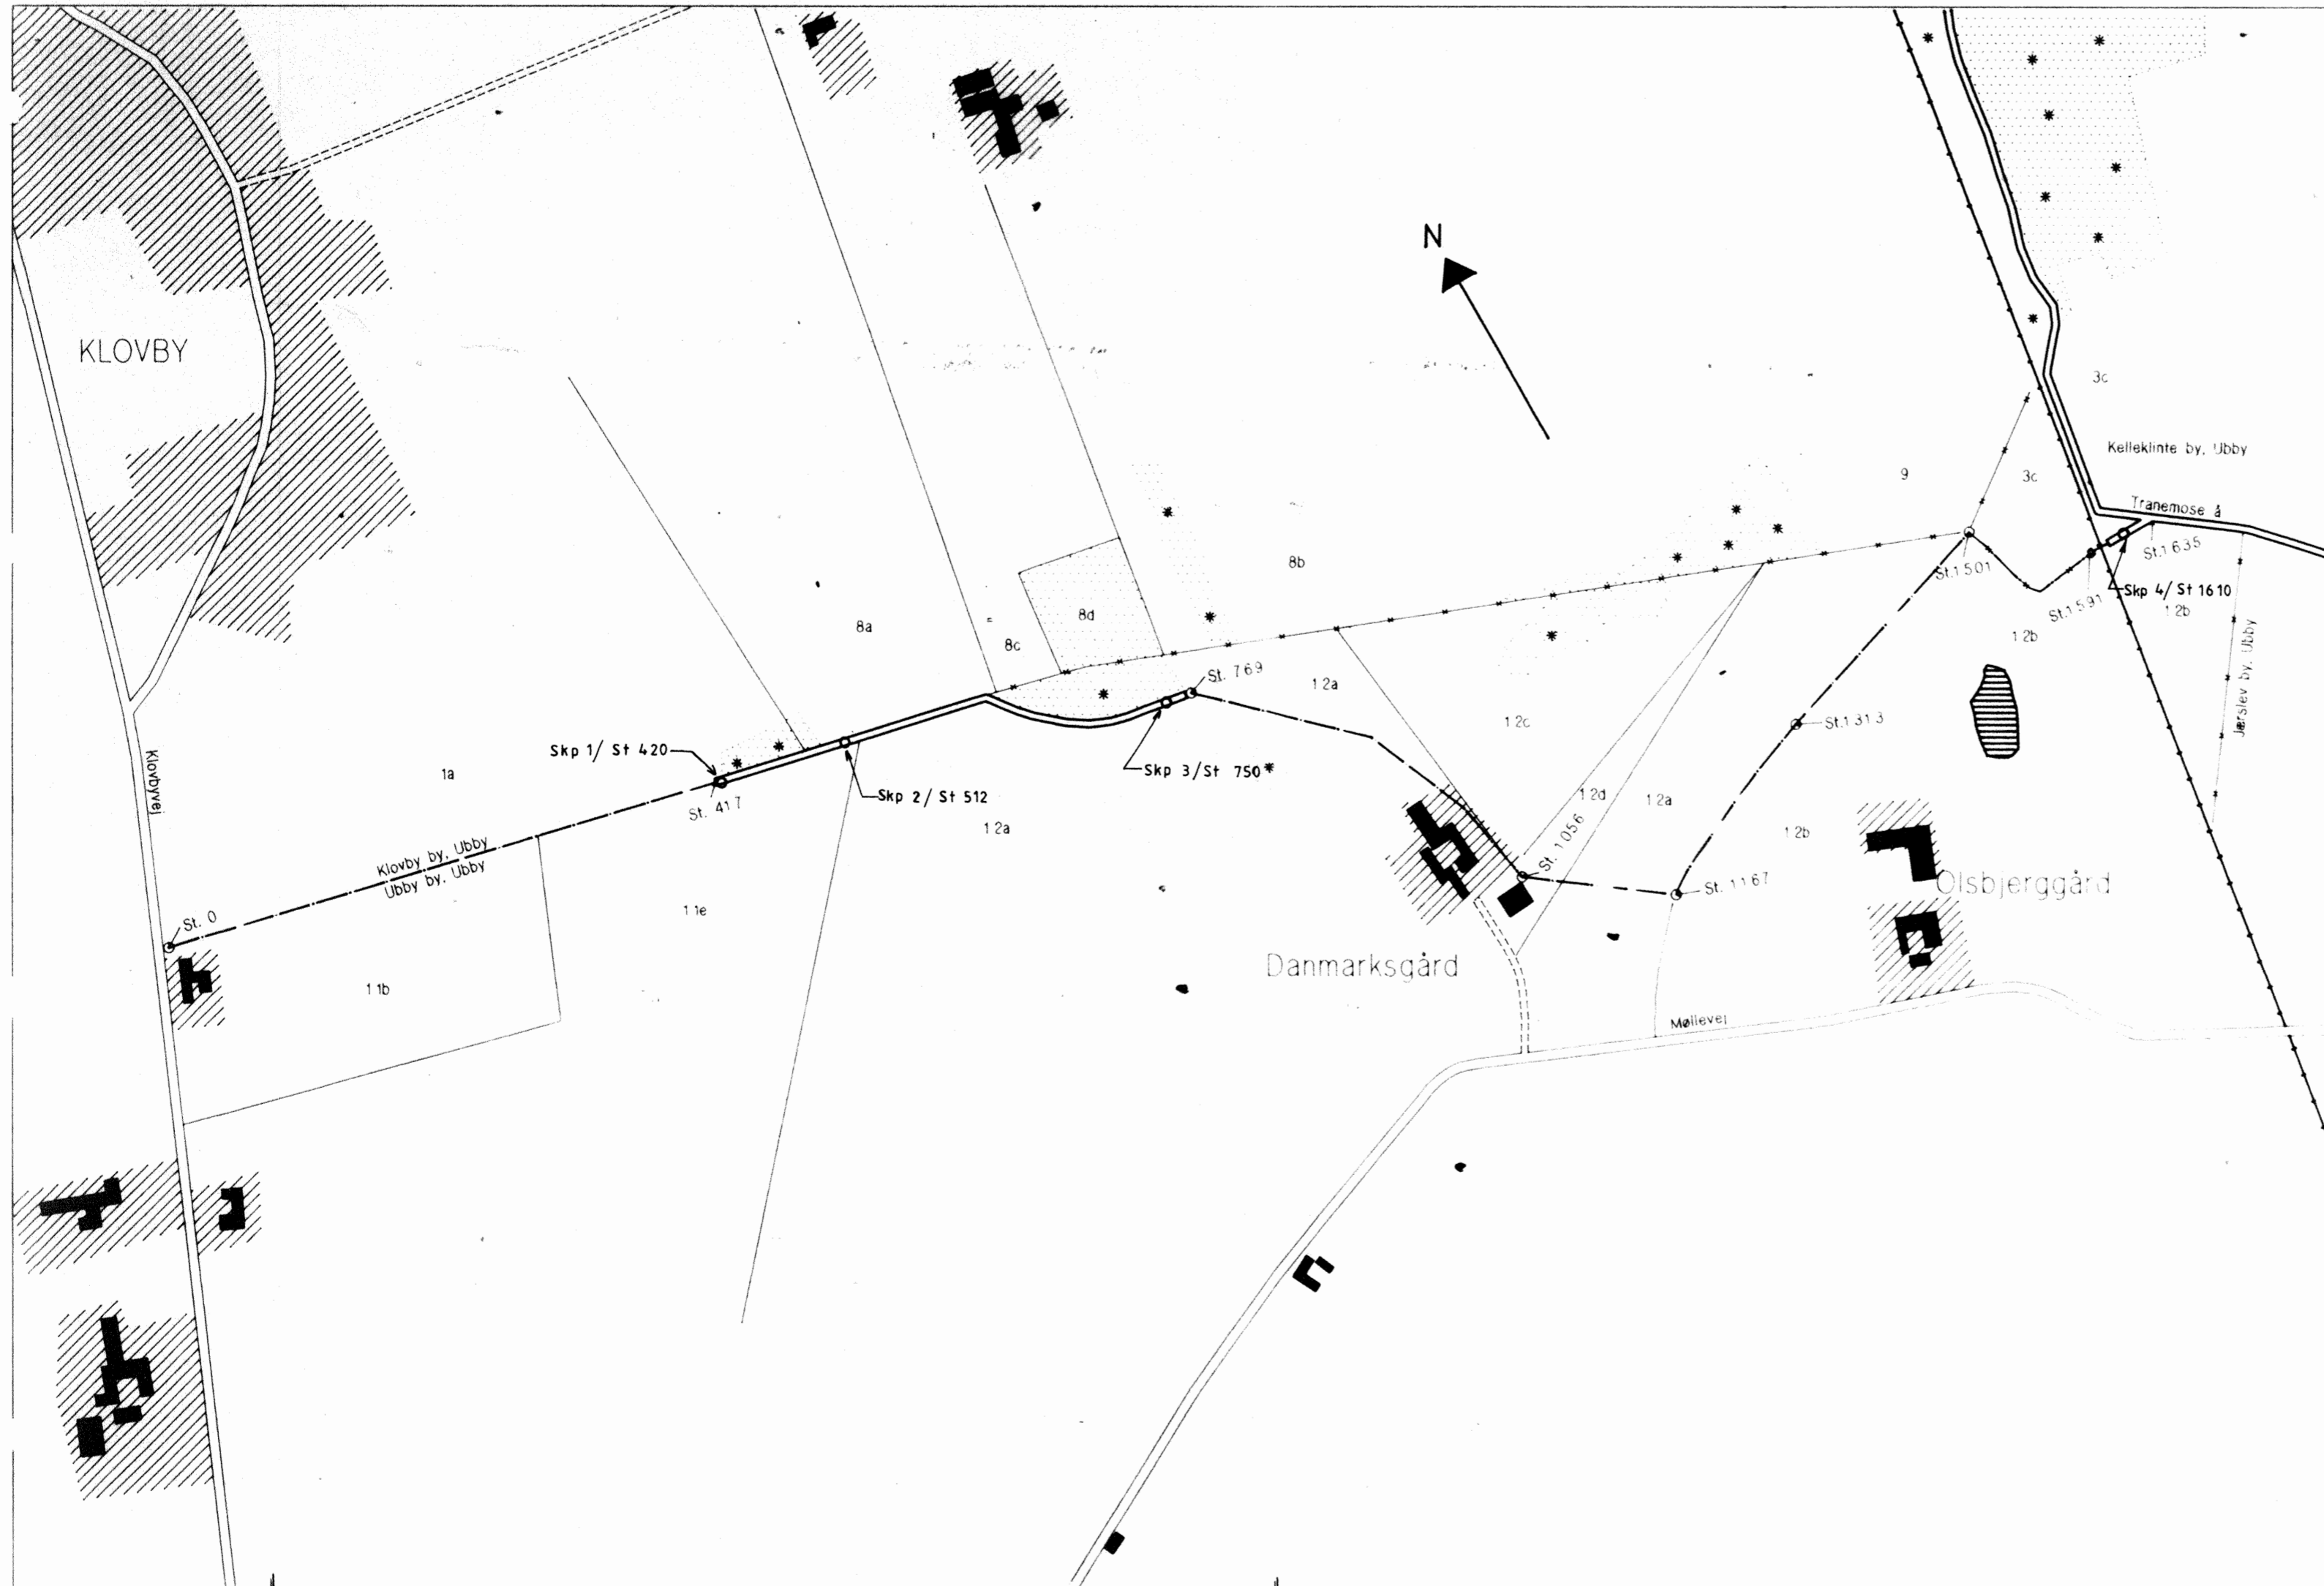

- |                     |                   |              |
|---------------------|-------------------|--------------|
| Vandløb             | Gravhøj           | Nåleskov     |
| Restaureret vandløb | Fixpunkt          | Løvskov      |
| Rørlagt vandløb     | Overkørsel, spang | Blandet skov |
| Hovedledning        | Brønd             | Beplantet    |
| Vej                 | Skalapæ           | Lyng         |
| Markvej             | Stemmeværk, utryk | Eng          |
| Jernbane            |                   | Mose         |
| Ejerlavsgrense      |                   | Sø           |
| Matrikelgrense      |                   | Hus m. have  |
| Bevoksningsgrænse   |                   |              |
| Levende hegn        |                   |              |
| Dige                |                   |              |
| Mærskel             |                   |              |
| Fl. ledning         |                   |              |
| Kommunegrænse       |                   |              |

 Rådgivende Ingeniører medlem af F.R.I.	HSE Rådgivende Ingeniører A/S Odinsvej 11 · 4270 Høng · Telf. 58 85 44 00 · Fax. 58 85 40 14			
	Bygherre: HVIDEBÆK KOMMUNE			
	VANDLØBSKORT TIL REGULATIV FOR KLOVBY SØLØBET, NR. 9			
	Dato:	12/11-1998	Mål:	1: 4000
Konst./tegn.:	LLL / EL	Format:	62 x 30	
Godk.:		Sag nr.:	Tegn. nr.:	
		9508 -	91	