

1492 UDLOB RANBRØ B # 60 KOTE 0.39  
 1491 UDLOB RANBRØ B # 60 KOTE 0.39  
 1482 INDLOB RANBRØ B # 60 KOTE 0.77

2737 UDLOB RANBRØ B # 90 KOTE 1.51  
 2730 UDLOB RANBRØ B # 70 KOTE 1.71  
 2727 TILLØB FRA HJURE B # 25 KOTE 1.86

687 SLUT RÅRLEDNING B # 30 KOTE 2.01

2542 START RÅRLEDNING B # 45 KOTE 2.72

2383 TILLØB FRA HJURE B # 10 KOTE 4.32

2346 UDLOB RANBRØ B # 60 KOTE 4.34  
 2334 HALLEBYØRVEJ  
 2323 INDLOB RANBRØ B # 60 KOTE 4.40

2175 UDLOB RANBRØ B # 40 KOTE 4.74  
 2169 UDLOB RANBRØ B # 40 KOTE 4.64  
 2163 TILLØB FRA VESTRE BUNDSBREDE 0.50 KOTE 4.82

2035 TILLØB FRA HJURE B # 15 KOTE 5.96


1928 TILLØB FRA HJURE P # 10 KOTE 8.30

1658 TILLØB FRA HJURE B # 10 KOTE 19.13

1513 TILLØB FRA VESTRE B # 15 KOTE 28.39

1487 UDLOB RANBRØ B # 40 KOTE 29.98  
 1478 INDLOB RANBRØ B # 40 KOTE 30.52

1461 TILLØB FRA HJURE B # 40 KOTE 34.50  
 1454 UDLOB RANBRØ B # 40 KOTE 34.50  
 1394 TILLØB FRA VESTRE BUNDSBREDE 24.50 KOTE 36.47  
 1394 SLUT RÅRLEDNING B # 70 KOTE 35.35  
 1394 BUENRUPPEJ

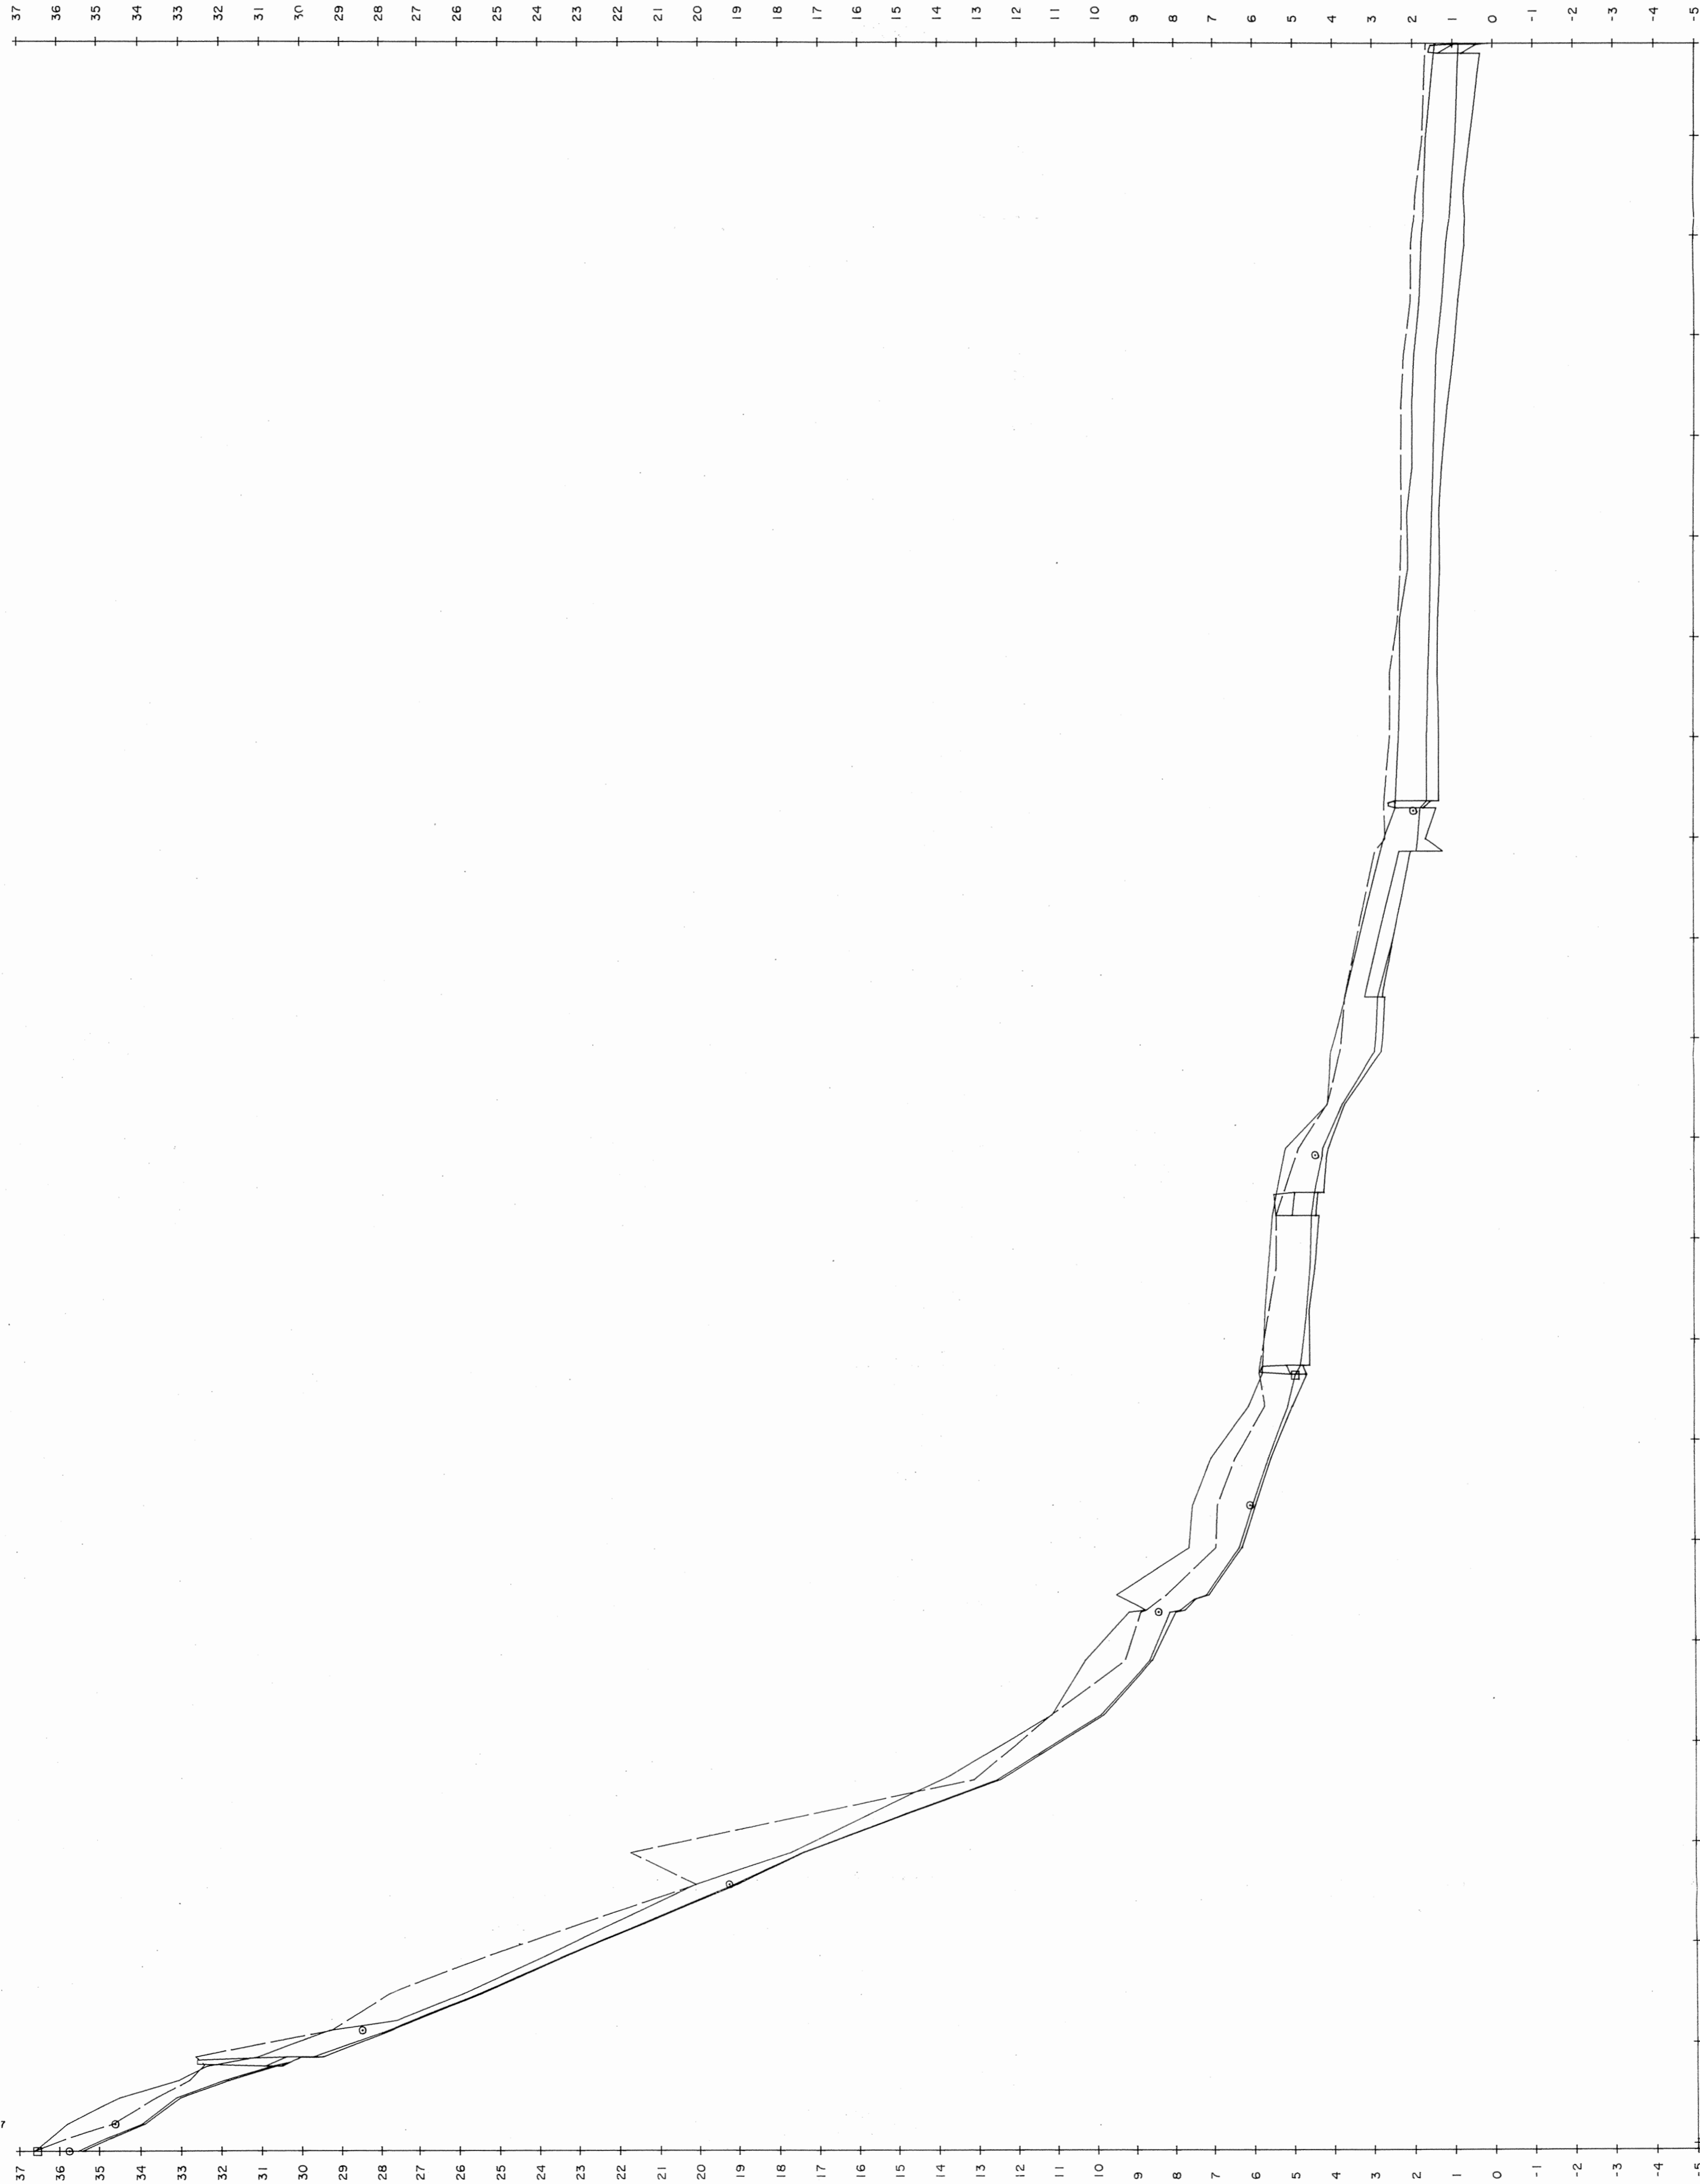

STATION	IMAL INGSART	TERRENKOTE TH	TERRENKOTE TV	VANDSPEJLSKOTE	BUNDKOTE
3400	B	1.43	1.66	0.84	0.12
3396	B	1.64	1.73	0.91	0.55
3339	P-111	1.69	1.90	1.01	0.71
3290	B	1.74	2.00	1.13	0.67
3234	B	1.80	2.02	1.24	0.84
3180	B	1.94	2.20	1.39	0.96
3128	P-111	2.00	2.27	1.43	1.12
3068	B	1.98	2.27	1.46	1.25
3020	B	2.12	2.25	1.49	1.32
2968	B	2.08	2.27	1.52	1.29
2916	P-111	2.29	2.34	1.54	1.34
2863	B	2.28	2.54	1.58	1.36
2800	B	2.31	2.53	1.62	1.32
2737	B	2.39	2.68	1.78	1.32
2699	P-111	2.67	2.64	1.84	1.55
2687	B	2.75	2.89	1.87	1.59
2600	B	3.66	3.67	2.83	2.72
2487	B	4.00	3.77	2.90	2.73
2435	B	4.10	4.10	3.73	3.67
2390	P-111	5.15	4.83	4.23	4.08
2334	B	5.48	5.39	4.42	4.13
2271	B	5.38	4.53	4.50	4.31
2227	B	5.66	5.57	4.62	4.56
2134	P-111	5.73	5.83	4.78	4.54
2082	B	6.08	5.68	4.91	4.63
2035	B	7.01	6.41	5.10	4.99
1993	B	7.50	6.86	5.10	5.92
1881	P-111	9.47	8.19	6.32	6.26
1767	B	10.27	9.26	6.82	8.57
1690	P-111	13.70	13.10	12.51	12.43
1658	B	17.71	21.75	17.42	17.39
1587	B	20.10	20.09	19.12	19.04
1549	P-111	23.82	25.27	23.34	23.30
1487	B	25.91	27.80	25.53	25.47
1478	B	31.08	32.79	30.74	30.64
1461	B	33.08	35.62	33.12	33.02
1454	B	35.35	35.35	35.35	35.35

BUERUP/LØSTVED GRØFTEN - HØNG KOMMUNE  
 OPMAALT I DECEMBER 1995  
 STATION 1394 - STATION 3492  
 NOTER I METER I DN  
 HÆJDER I 100/LÆNGDER I 1.000

SIGNTURFORKLARING:  
 ○ RØRTILLØB  
 □ ÅBENT TILLØB  
 + SKÅLPAAL  
 B = BUNDSPEJLING  
 P-111 = ALM. TVERRPROFIL  
 P-211 = PROF. VANDINGSSTED

TERMINER TIL HJURE  
 TERMIN TIL VESTRE  
 VANDSPEJL  
 BUNDLINIE  
 TERMIN OVER RANBRØ

Udteget i februar 1996  
 Bent Grøner og  
 Landinspektør

P-311 = TVERRPROFIL I STYRT  
 P-411 = TVERRPROFIL EFTER STYRT  
 P-511 = TVERRPROFIL I BØD  
 P-611 = TVERRPROFIL I ANDR.  
 P-711 = TVERRPROFIL I STYRT  
 P-811 = RØRTILLØB-UDLØB